


## 別紙2 機器設置場所

### 管理棟1F・研究棟1F

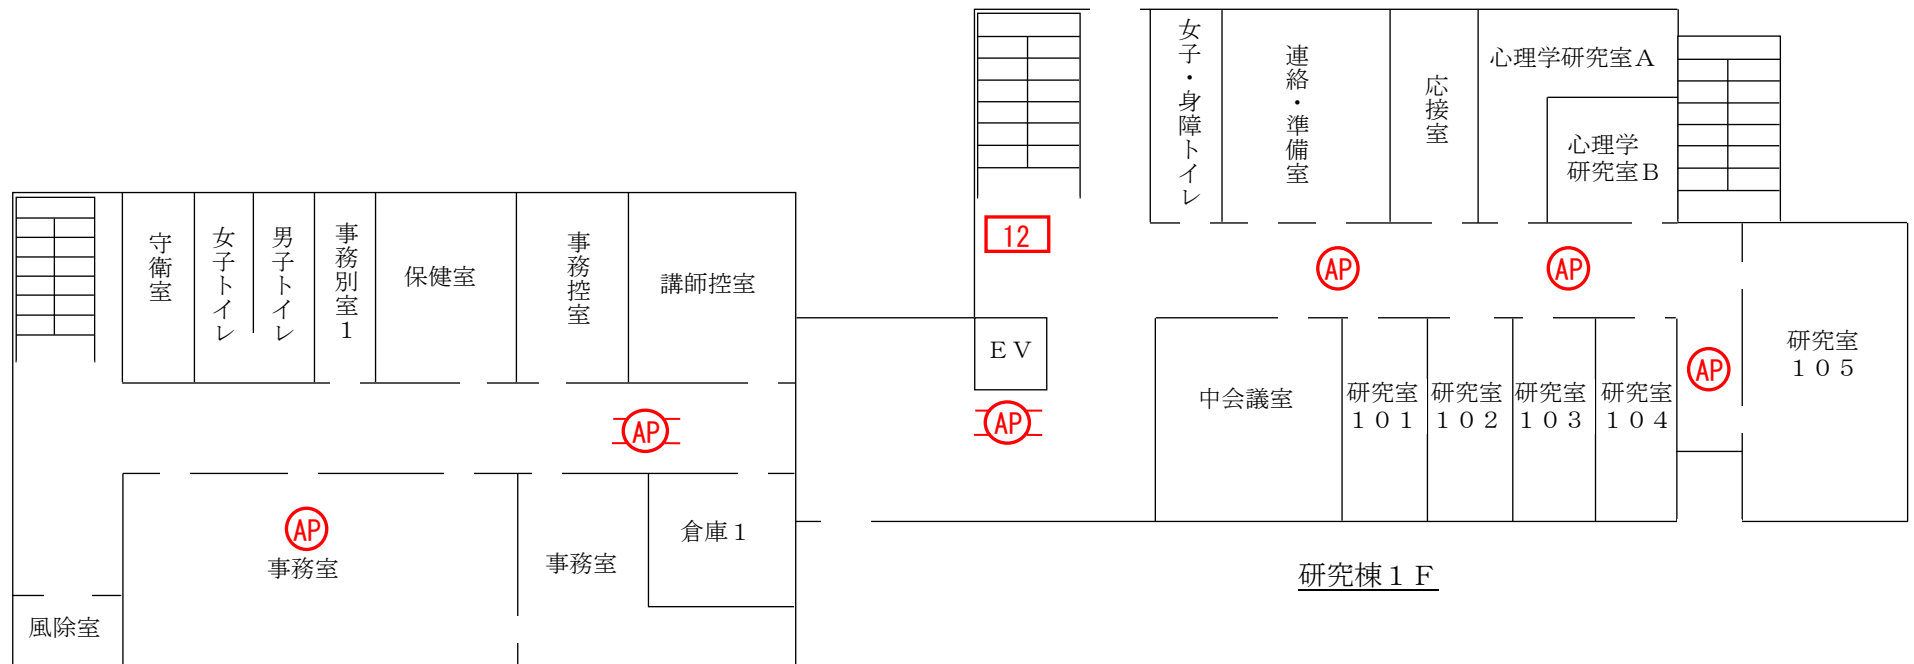


管理棟1F

- 凡例
- 12 12ポートPoEスイッチングハブ
  - 8 8ポートPoEスイッチングハブ
  - AP アクセスポイント
  - AP (アンテナ付) アクセスポイント(アンテナ付)

別紙2 機器設置場所


管理棟2F・研究棟2F

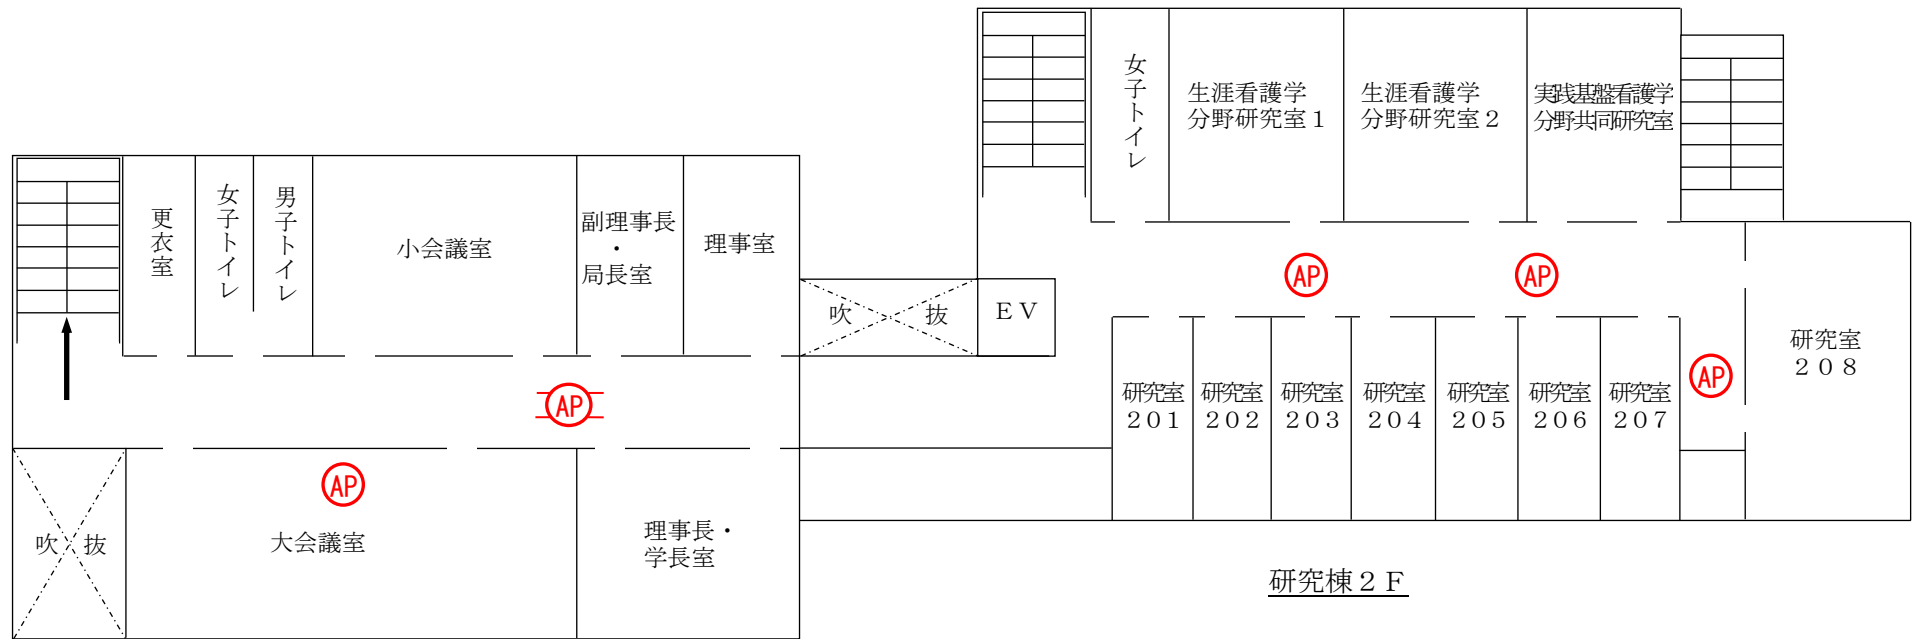


管理棟2F

別紙2 機器設置場所


研究棟3F、4F、5F

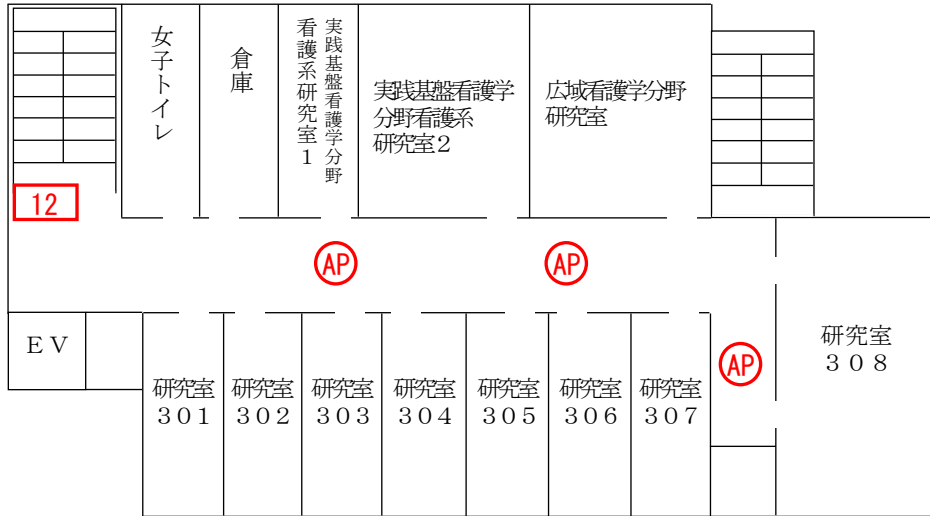

研究棟3F

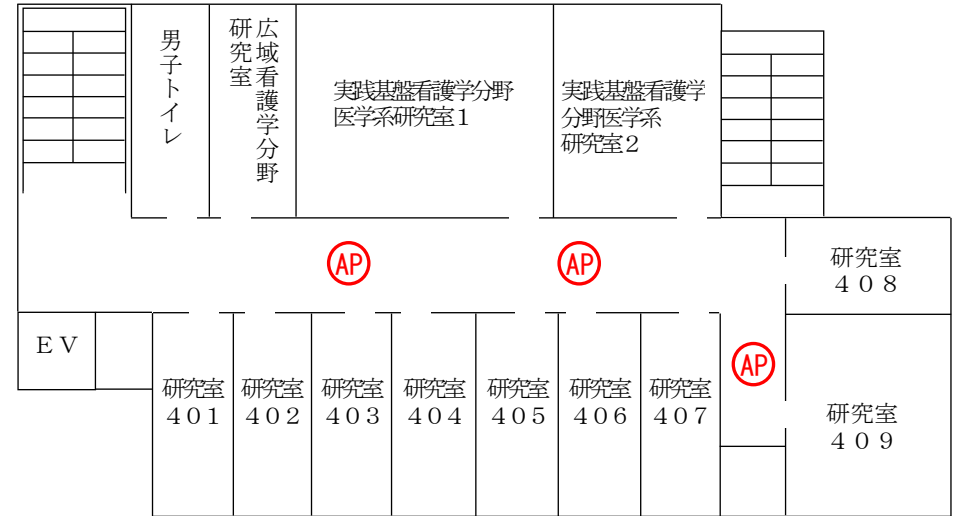

研究棟4F

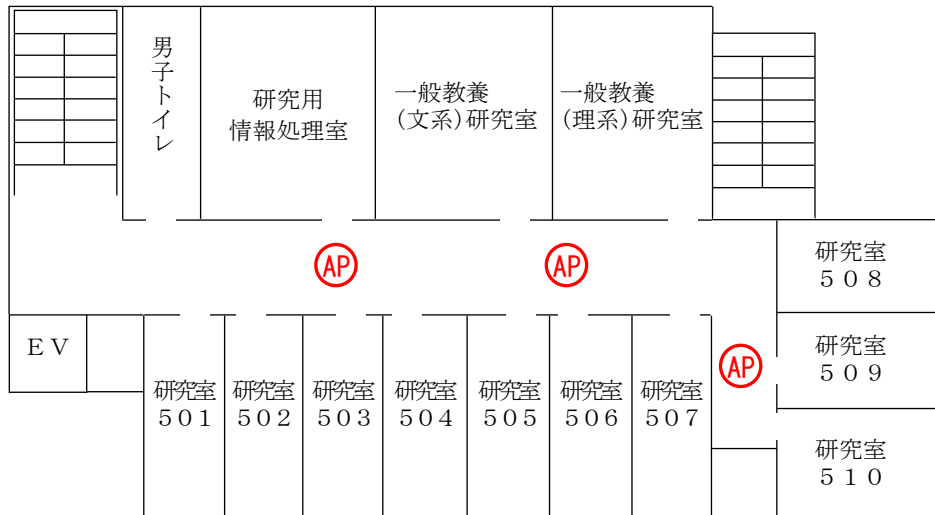

研究棟5F