



実習棟、大学院棟 1F

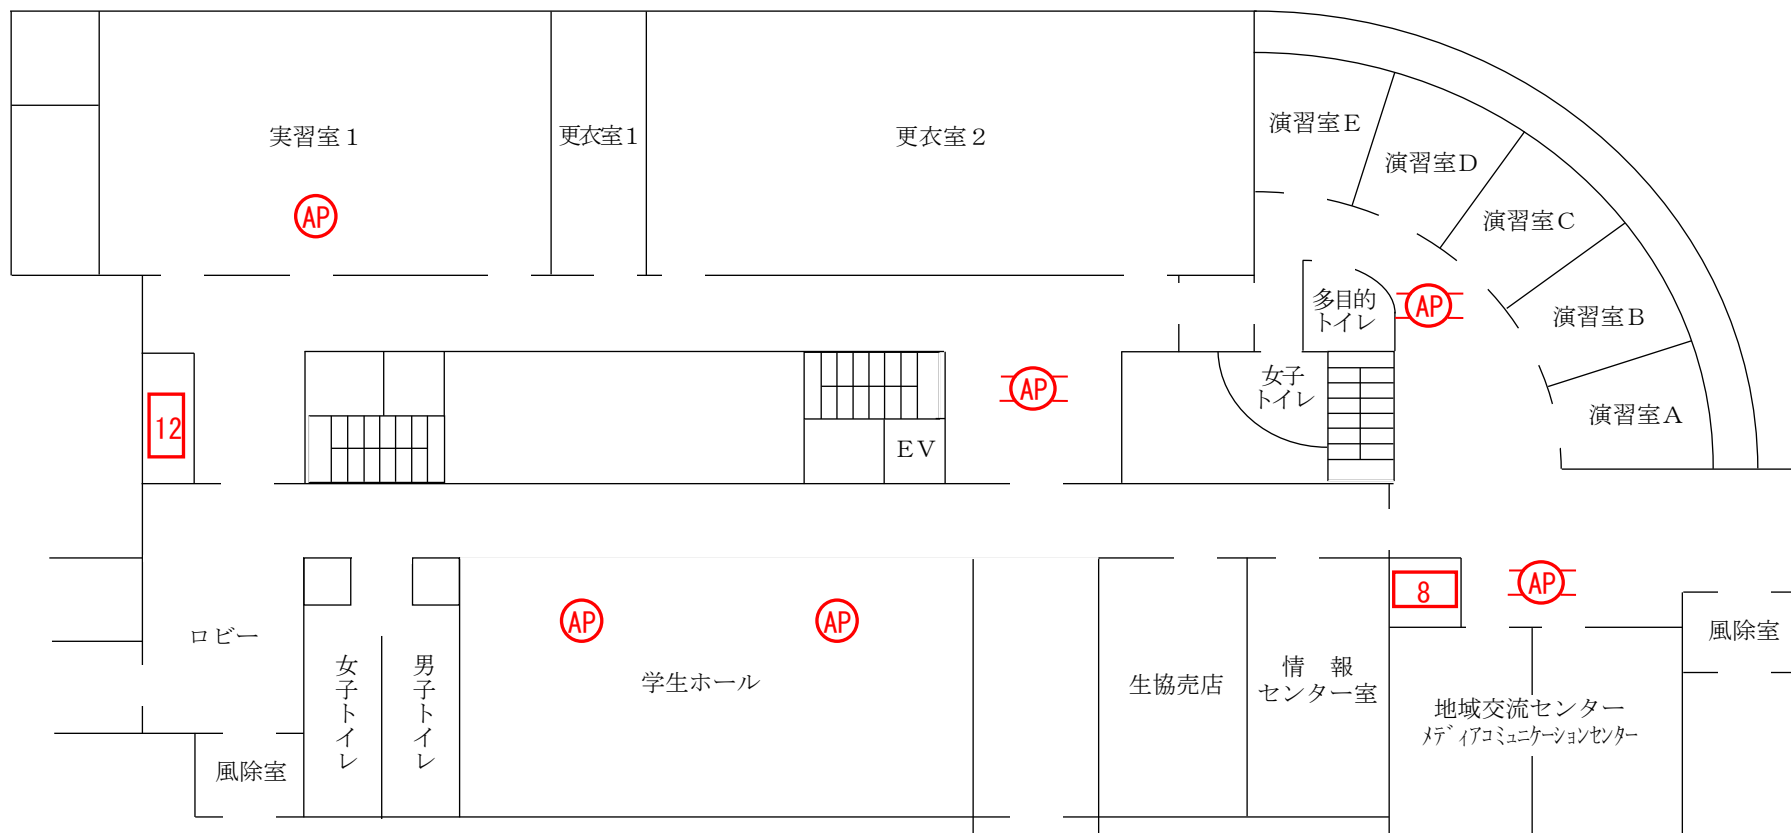

- 凡 例
- 12 12ポート PoE スイッチングハブ
 - 8 8ポート PoE スイッチングハブ
 - AP アクセスポイント
 - AP アクセスポイント (アンテナ付)

実習棟、大学院棟 2F

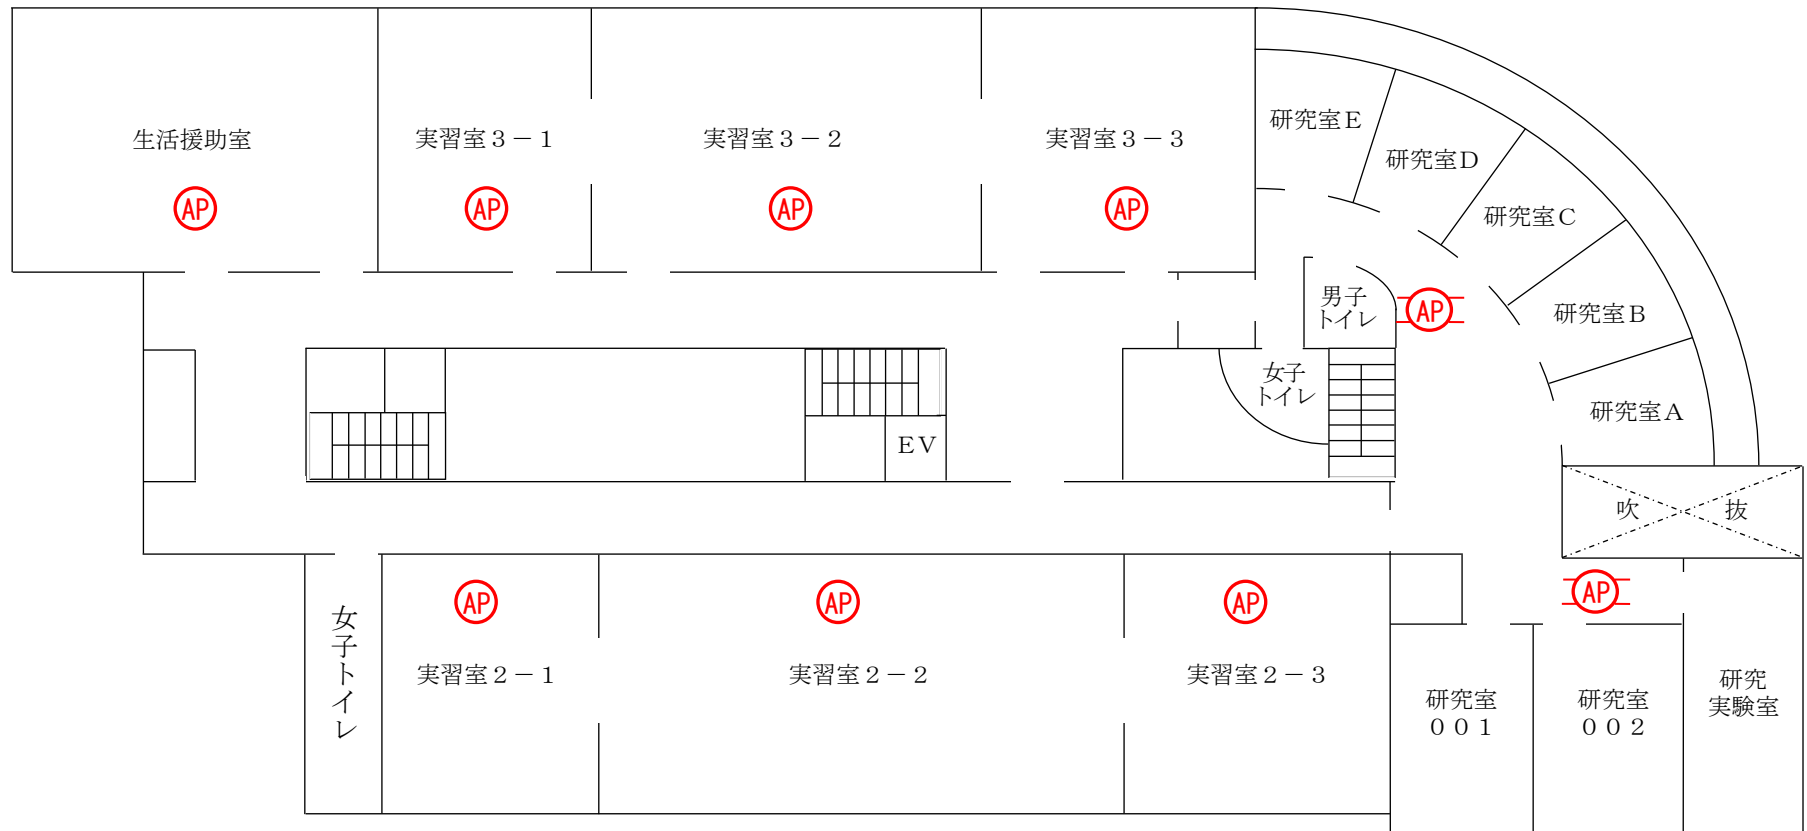

実習棟、大学院棟 3 F

