
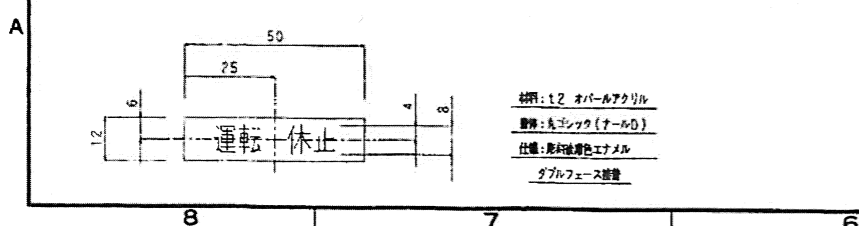
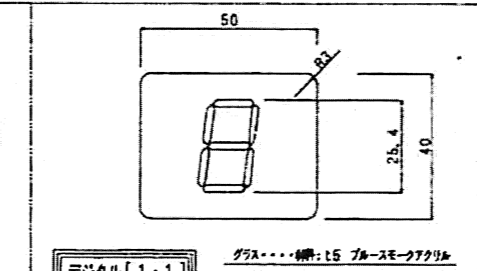
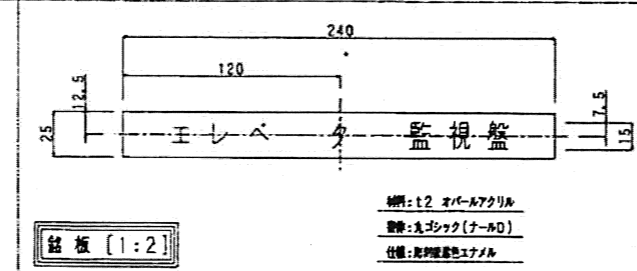
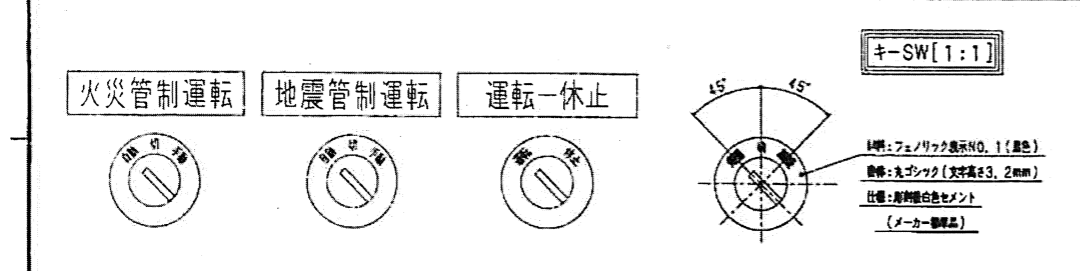
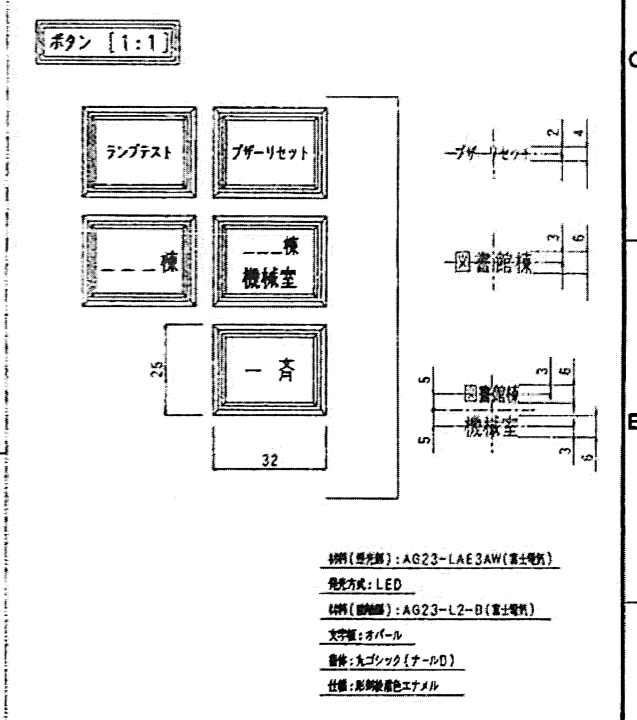
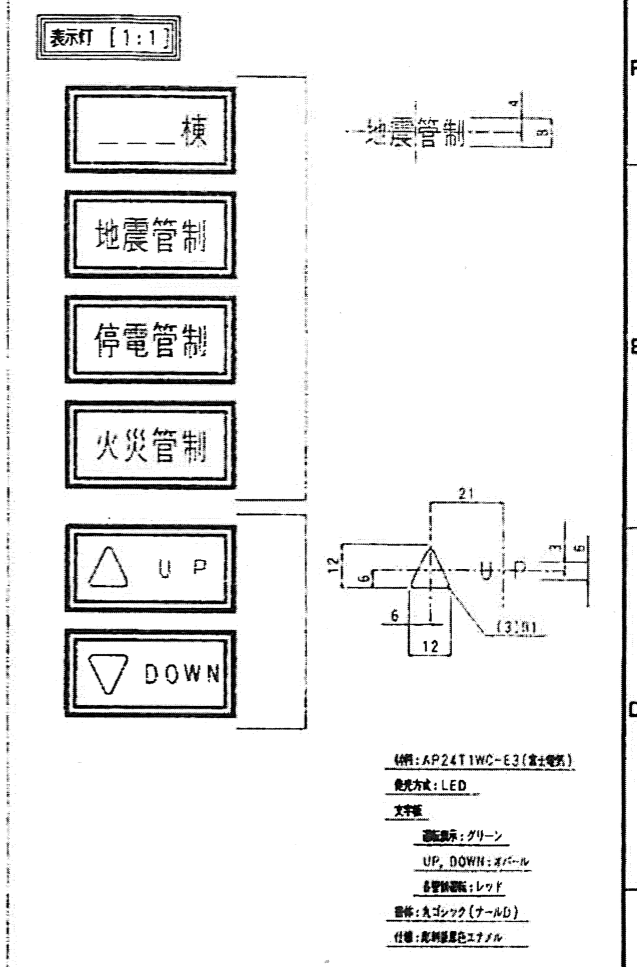







日付 DATE	変更記事 REVISIONS	受領欄 CUSTOMER'S RECEIPT	画法 PROJECTION ANGLE	尺度 SCALE	単位 UNIT	名称 TITLE	契約番号 CONTRACT NO.	打金 DRAWING
96.05.22	修正	受領 1996.1.11 株式会社 三菱電機	第一角法 Key word	1/3	mm	組込型 エレベーター監視盤 意匠図	56NK0590, 1, 2, 3(N)	製図 製図
			作図 DRAWN				顧客様名 CUSTOMER	製図 製図
			検印 CHECKED				図面番号 DWG. NO.	製図 製図
			承認 APPROVED				NK0590-CS1P 3-1	製図 製図

- 実習棟 EV機械室
- 講義棟 EV機械室
- 図書館 EV機械室
- 研究棟 EV機械室

①: 56NK0590, 9x10P XI (組込型)  
②: 56NK0590, 9x5P XI (インターホン)

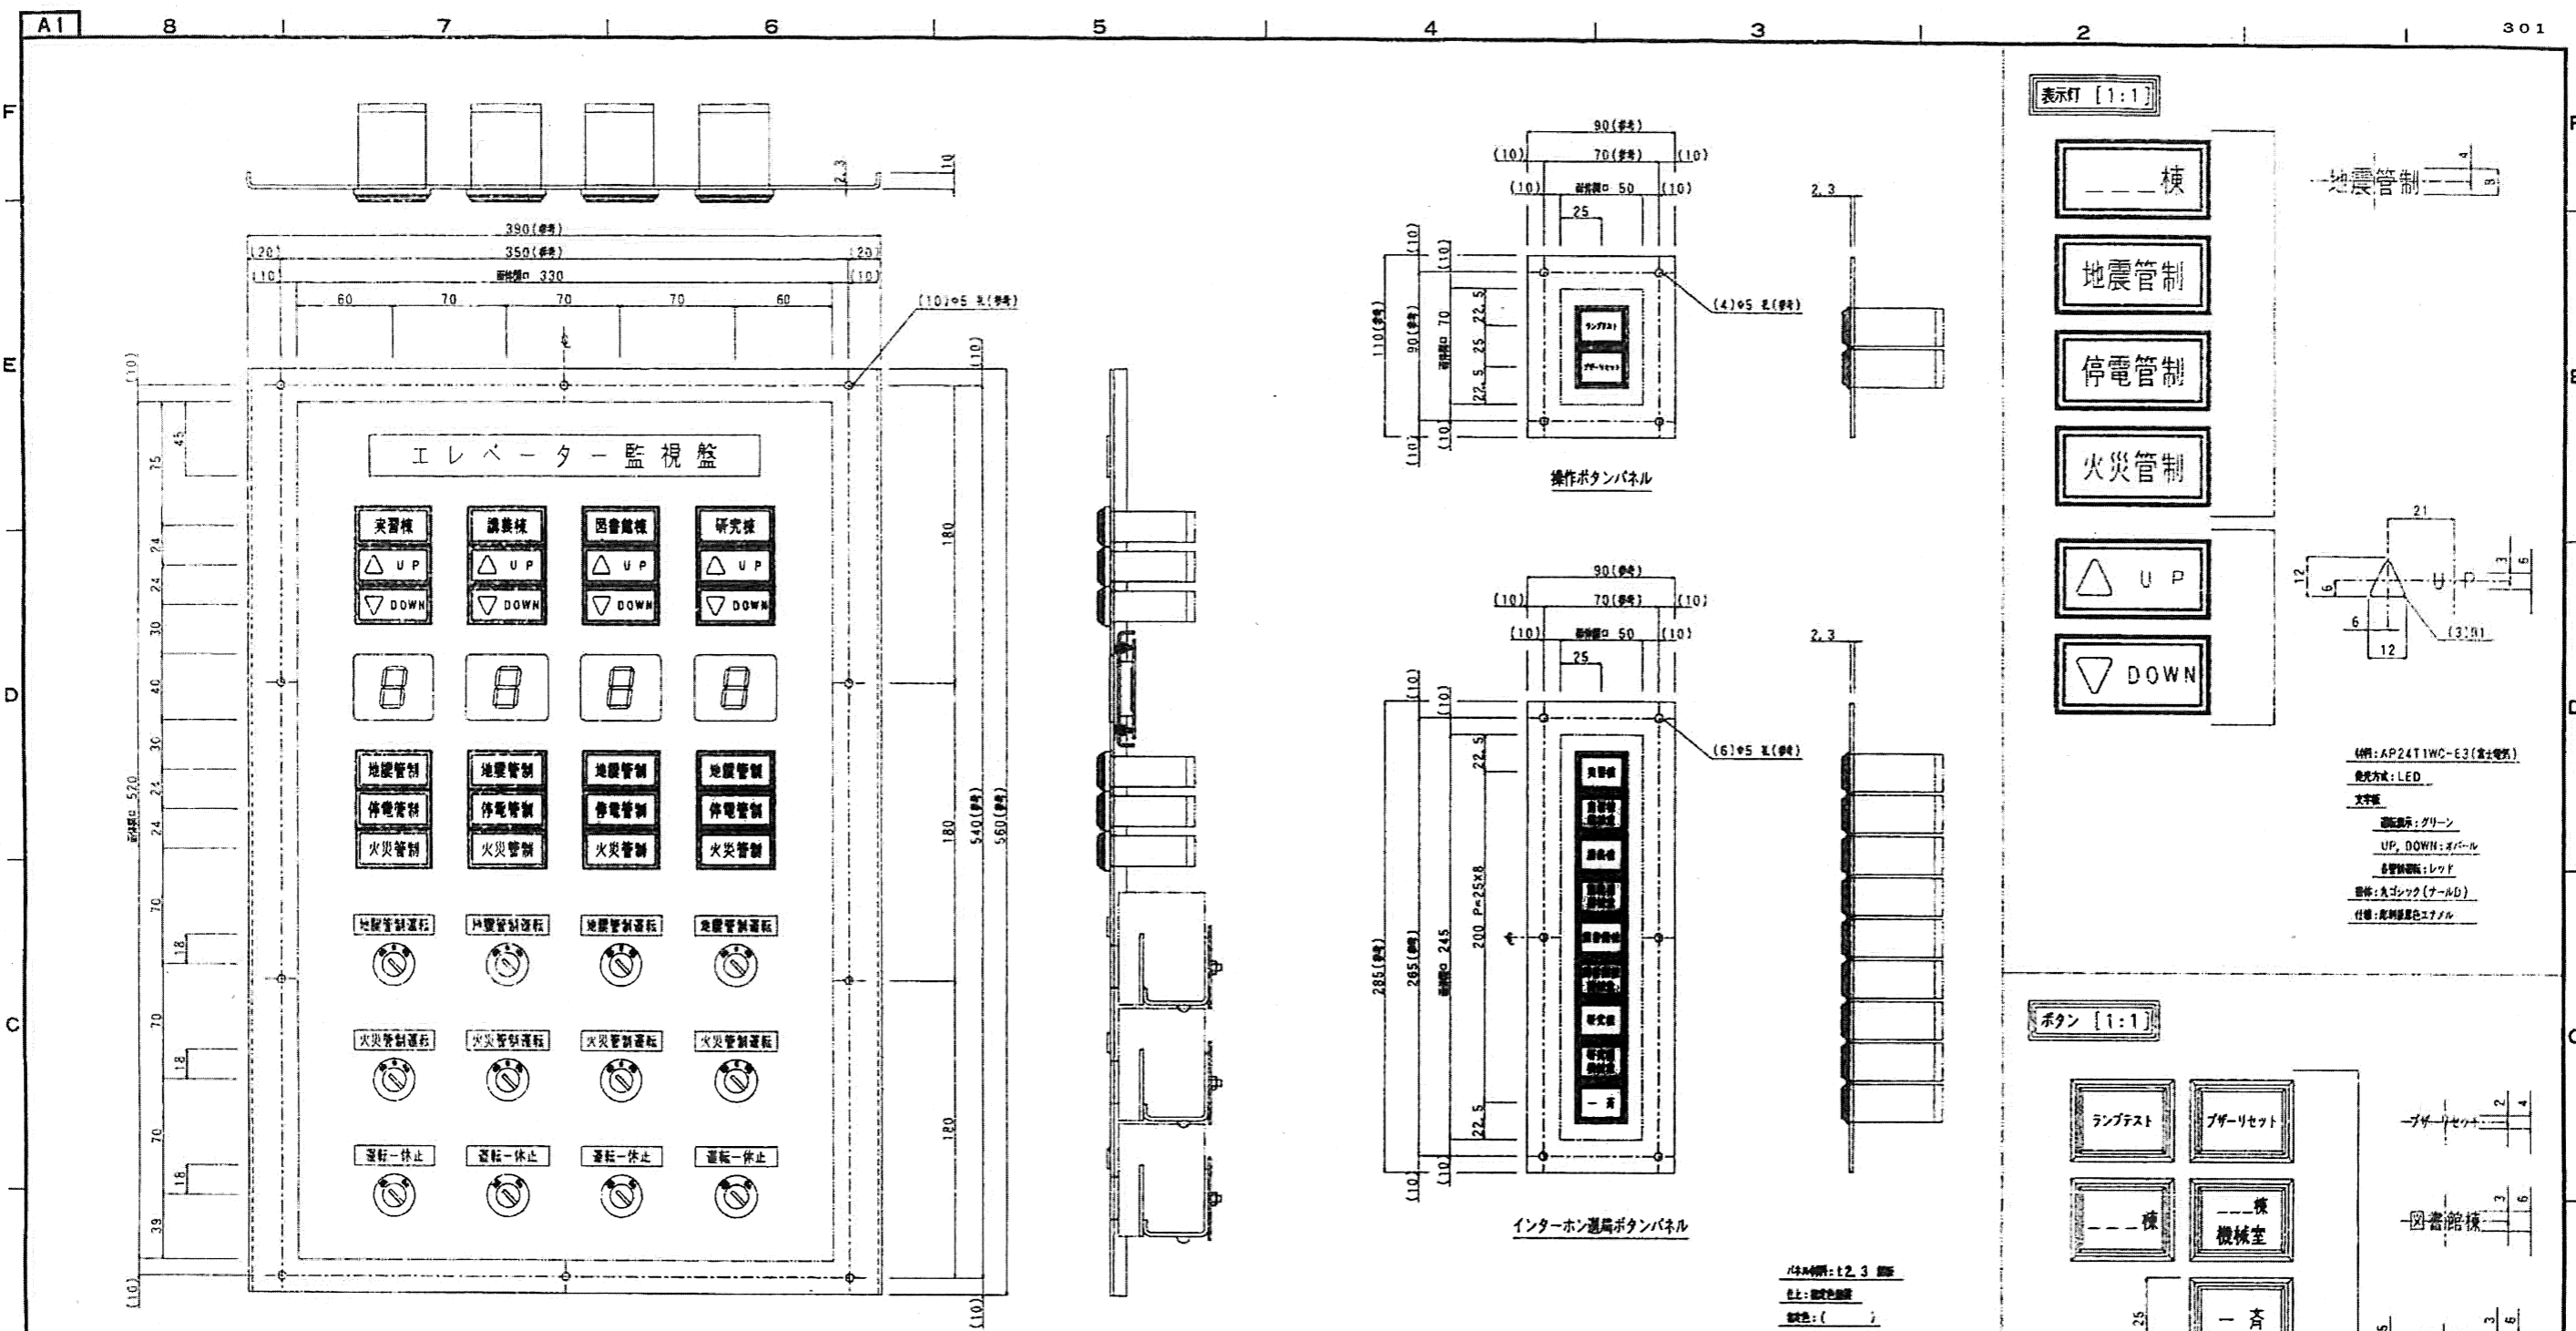

日付 DATE	変更記事 REVISIONS	受領欄 CUSTOMER'S RECEIPT	画法 PROJECTION ANGLE	尺度 SCALE	単位 UNIT	名称 TITLE	契約番号 CONTRACT NO.	打金 A
96.11.11		受領 1996.11.11	第一角法	1/2	mm	エレベーター監視盤 意匠図	56NK0590, 1, 2, 3(N)	打金 A
		株式会社 大東建設	キーワード KEY WORD				顧客様名 CUSTOMER	顧客 A
			作図 DRAWN	仕様	96-01-26		三重県看護大学 実習、講義、図書館、研究棟 殿	顧客 A
			検印 CHECKED	仕様	96-01-26			顧客 A
			承認 APPROVED				図面番号 DWG. NO.	顧客 A
							NK0590-CSIP 3-2	顧客 A
							(26)	顧客 A

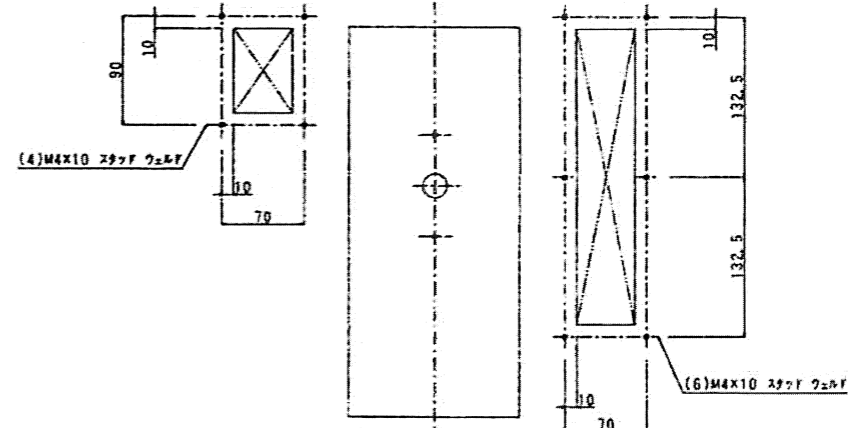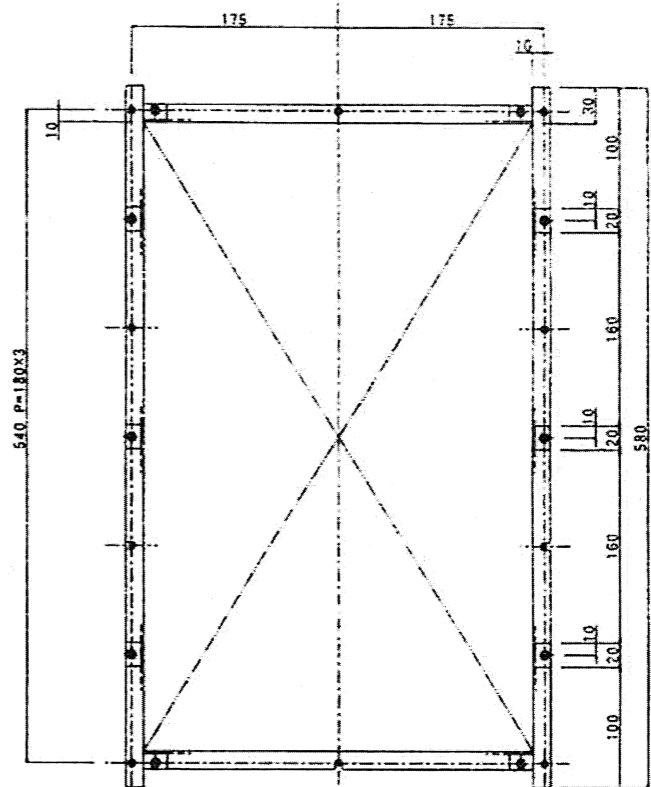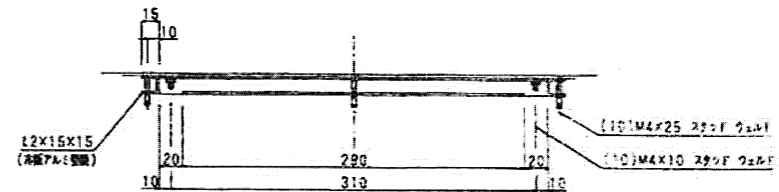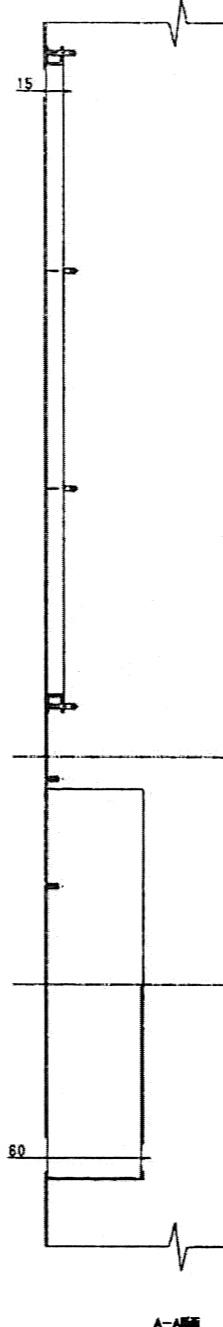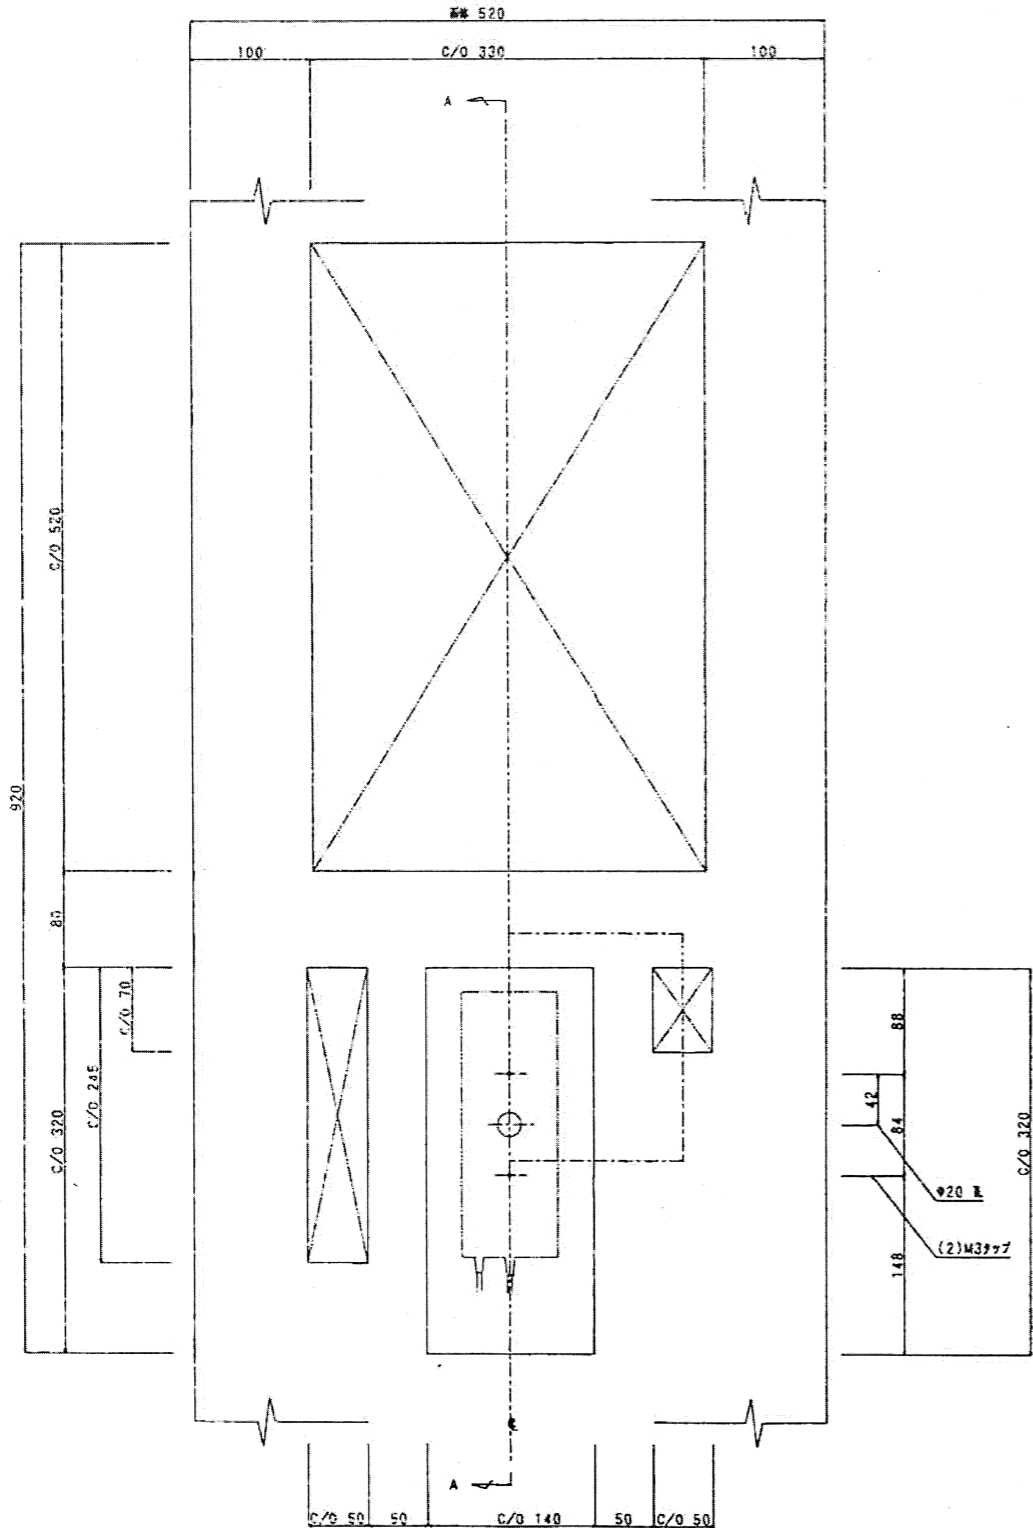

日付 DATE 96-05-22 変更記事 REVISIONS 196.1.11 株式会社 大栄設計	変更記事 REVISIONS 196.1.11 株式会社 大栄設計	受領欄 CUSTOMER'S RECEIPT 受領 196.1.11 株式会社 大栄設計	画法 PROJECTION ANGLE 	尺度 SCALE 1/3	単位 UNIT mm	名称 TITLE エレベーター監視装置 函体加工 参考図	契約番号 CONTRACT NO. 56NK0590, 1, 2, 3(N)	打金 製図 検定	
			キーワード KEY WORD 作図 DRAWN 検査 CHECKED 承認 APPROVED	作図 DATE 96-01-26	検査 DATE 96-01-26	名称 TITLE (Redacted)	顧客様名 CUSTOMER 三豊県看護大学 実習、講義、図書館、研究棟 殿	図面番号 DWG. NO. NK0590-CSIP 3-3	
			年月日 (Redacted)				(Redacted)	27	製図 検定
									製図 検定
									製図 検定