


備	
考	

**NISSHIN**  
**SEKKEI**  
**日新設計株式会社**  
三重県知事登録第1-518号 一級建築士 No. 215909 國分恵之

Job Title	三重県立看護大学トイレ設備等建設工事
Drawing Title	配置図
設計担当者	
一般建築士 No.327089 倉田利彦	

DATE	2014 - Nov
SCALE	A2 : 1/800 A3 : 1/1120
	A-10


管理棟 1 F ・ 研究棟 1 F

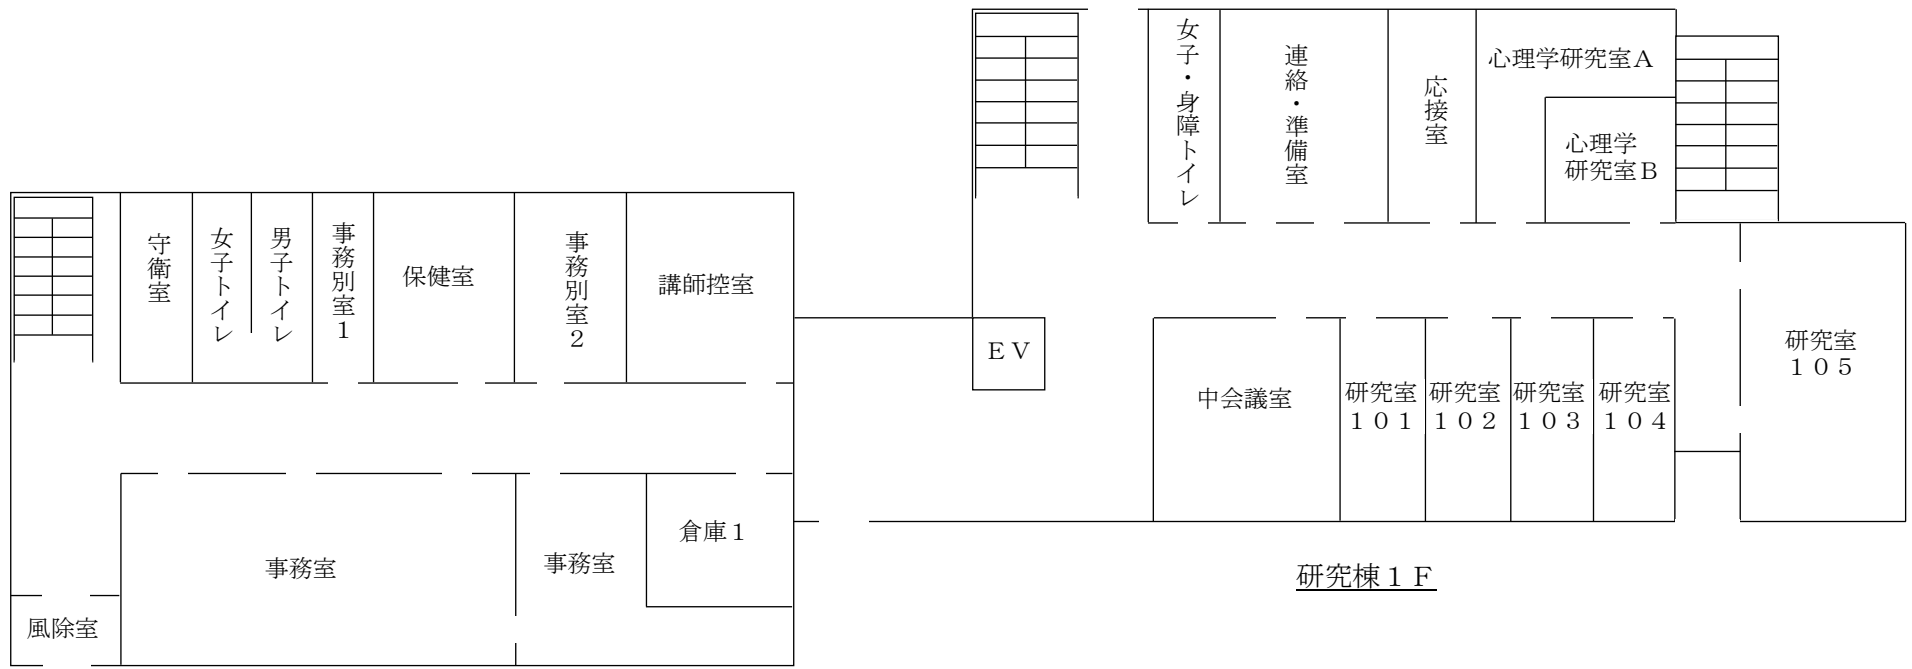

管理棟 1 F


研究棟 1 F

管理棟 2 F ・ 研究棟 2 F

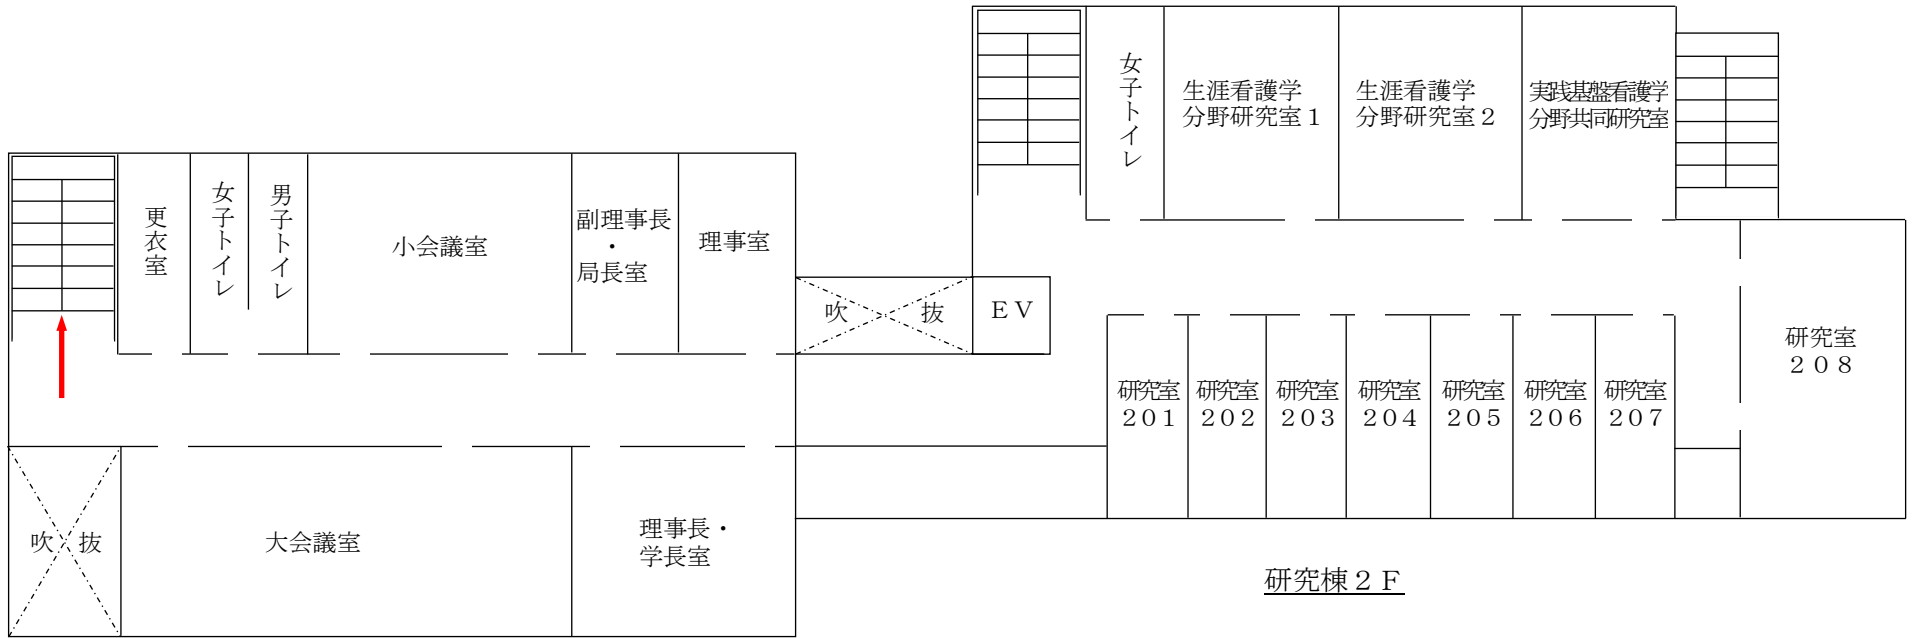


管理棟 2 F


**研究棟 3 F、4 F、5 F**

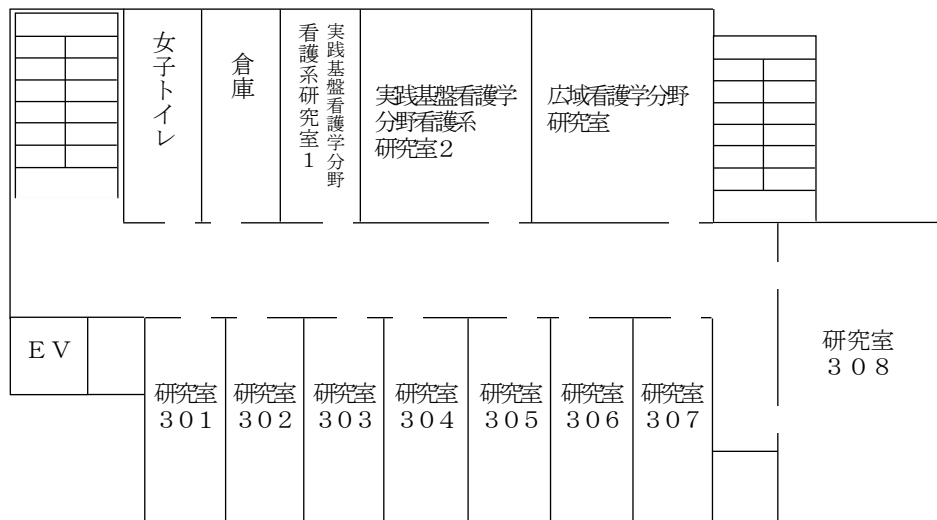

研究棟 3 F

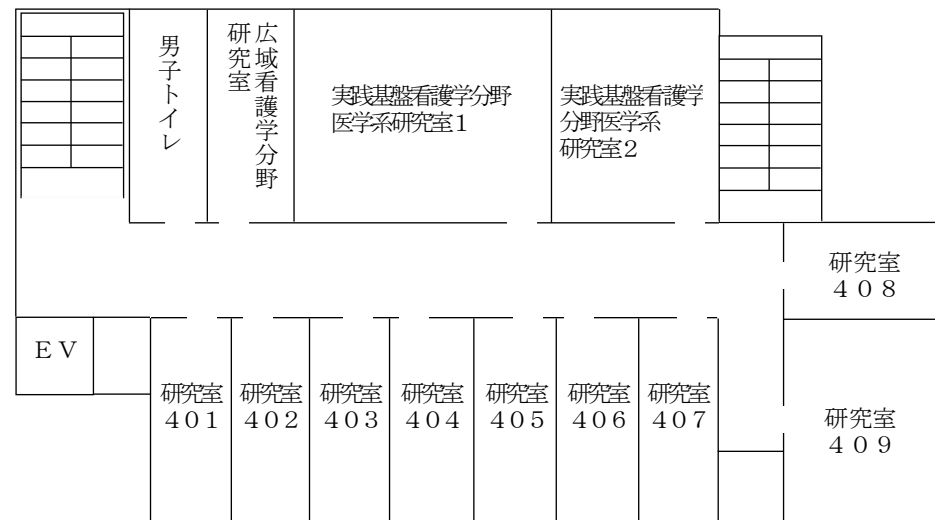


研究棟 4 F

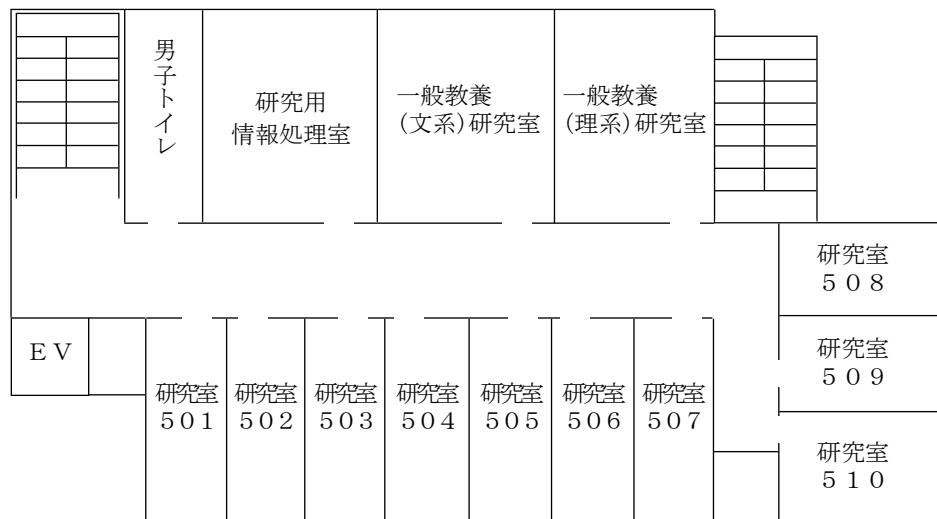


研究棟 5 F

図書館棟 1F、2F

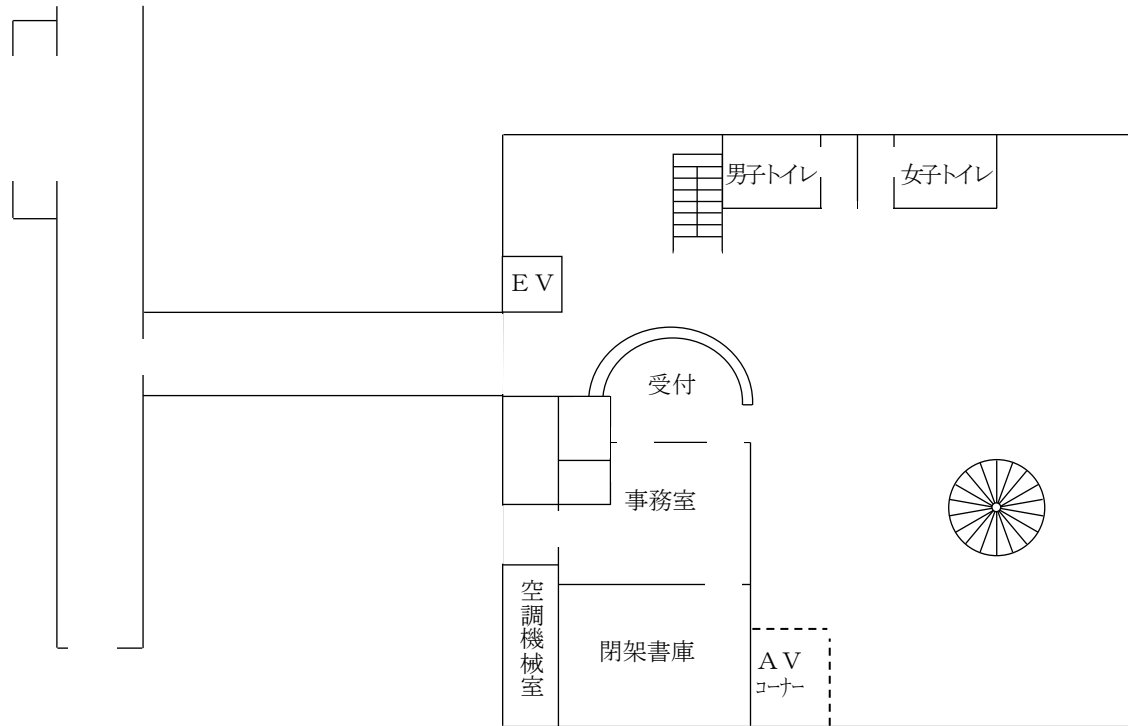


図書館棟 1F

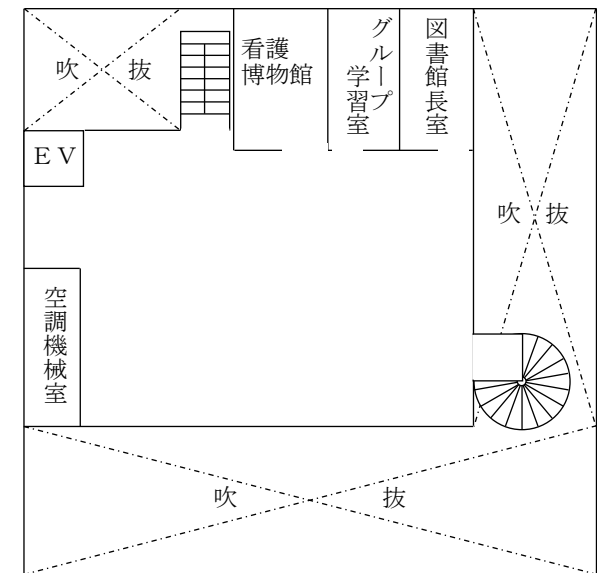


図書館棟 2F


講義棟 1F

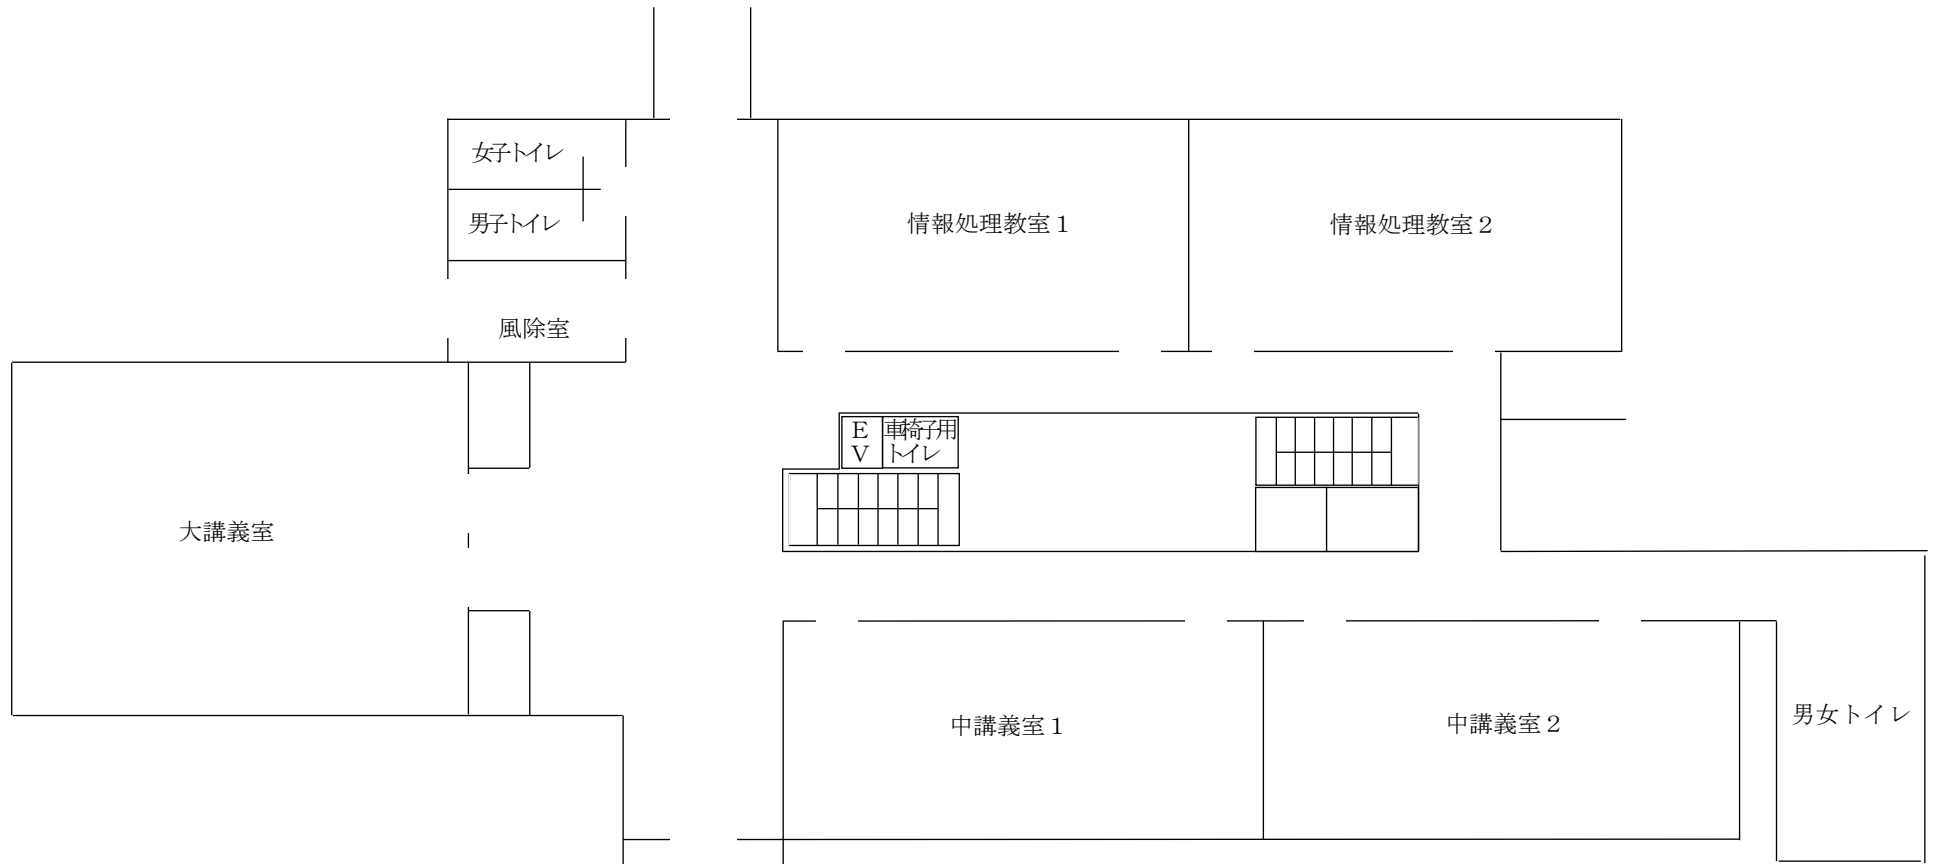

**講義棟 2 F、3 F**

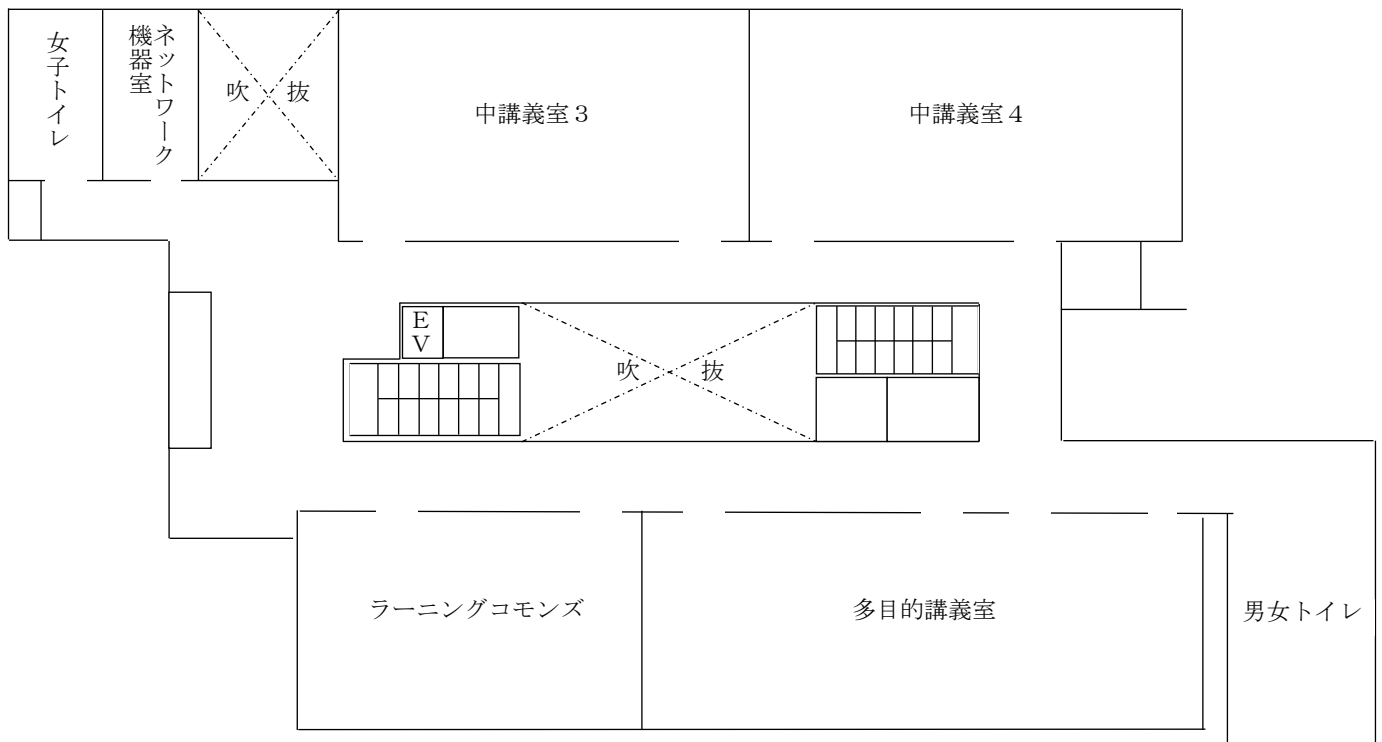


講義棟 2 F

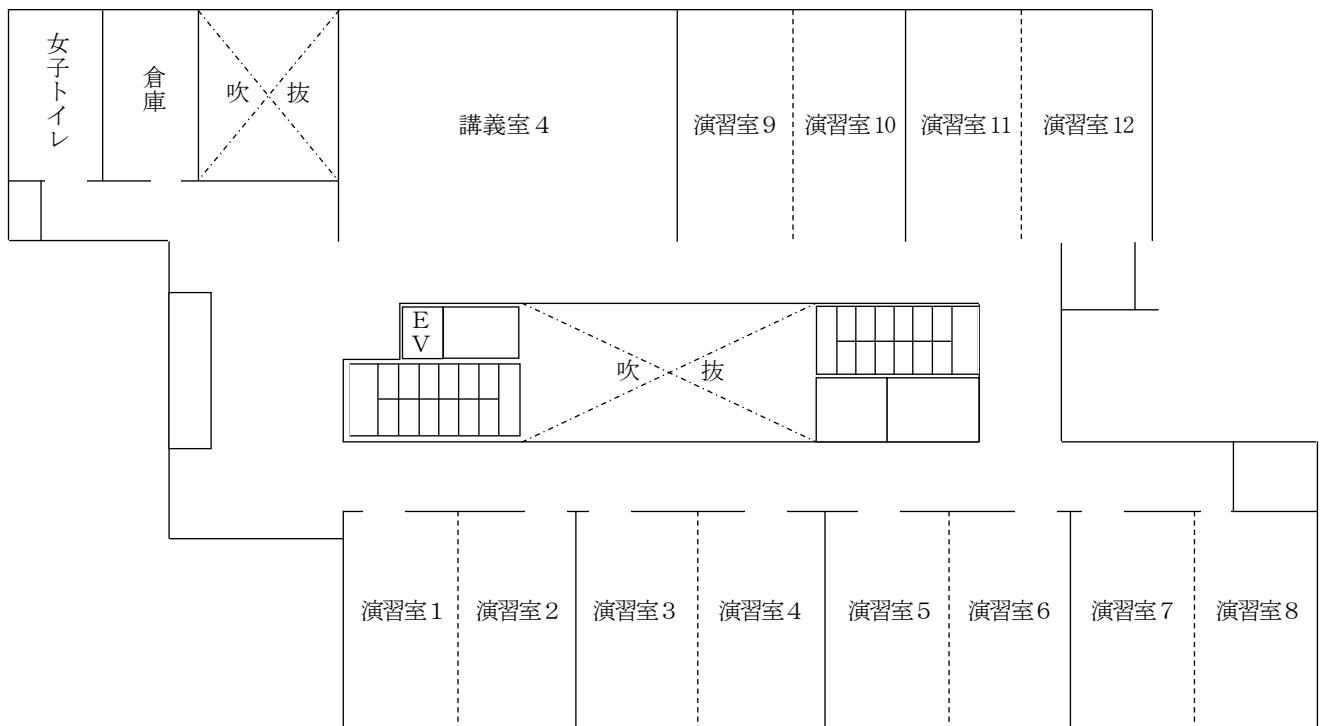


講義棟 3 F

実習棟、大学院棟 1F

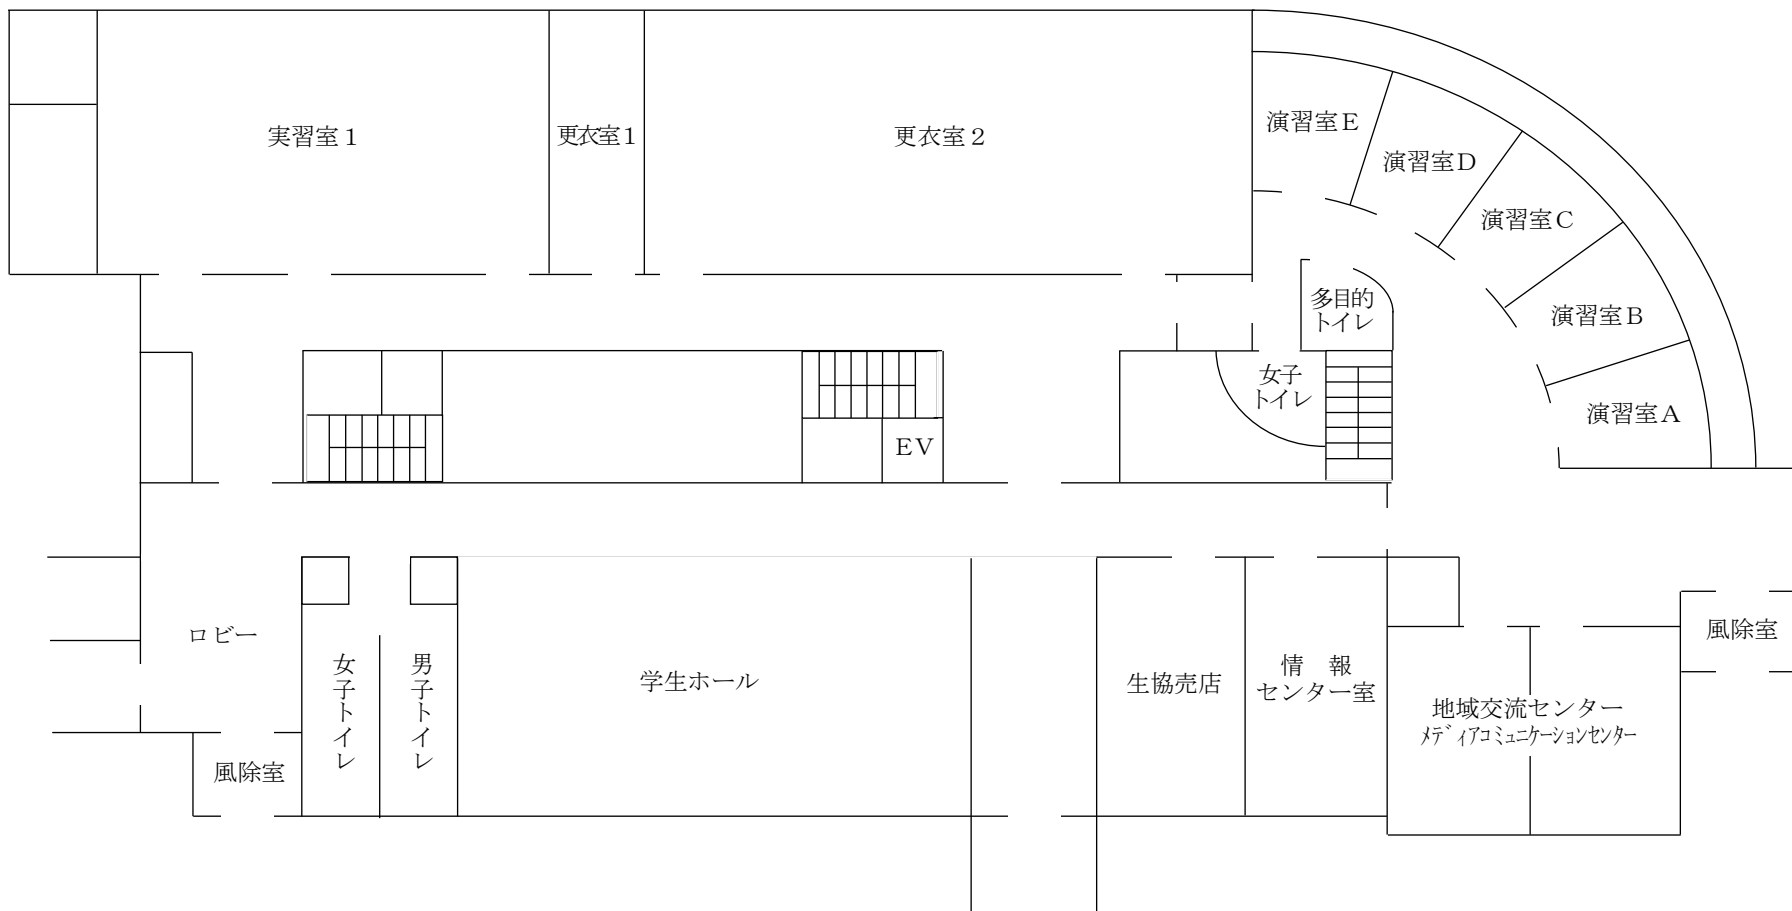





実習棟、大学院棟 2F

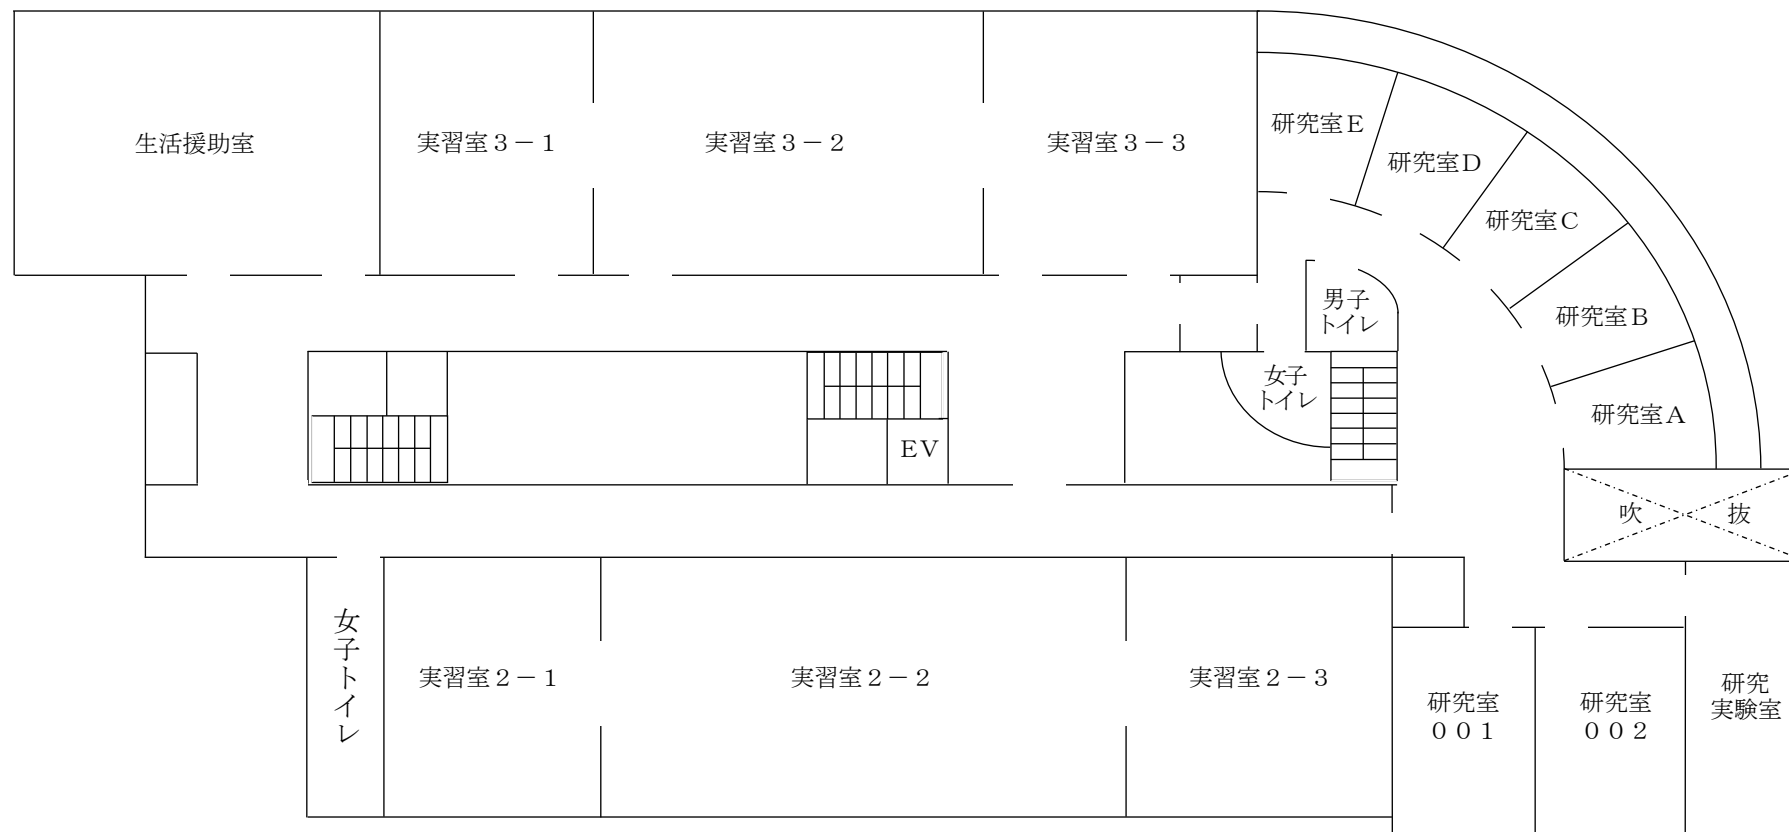


実習棟、大学院棟 3F

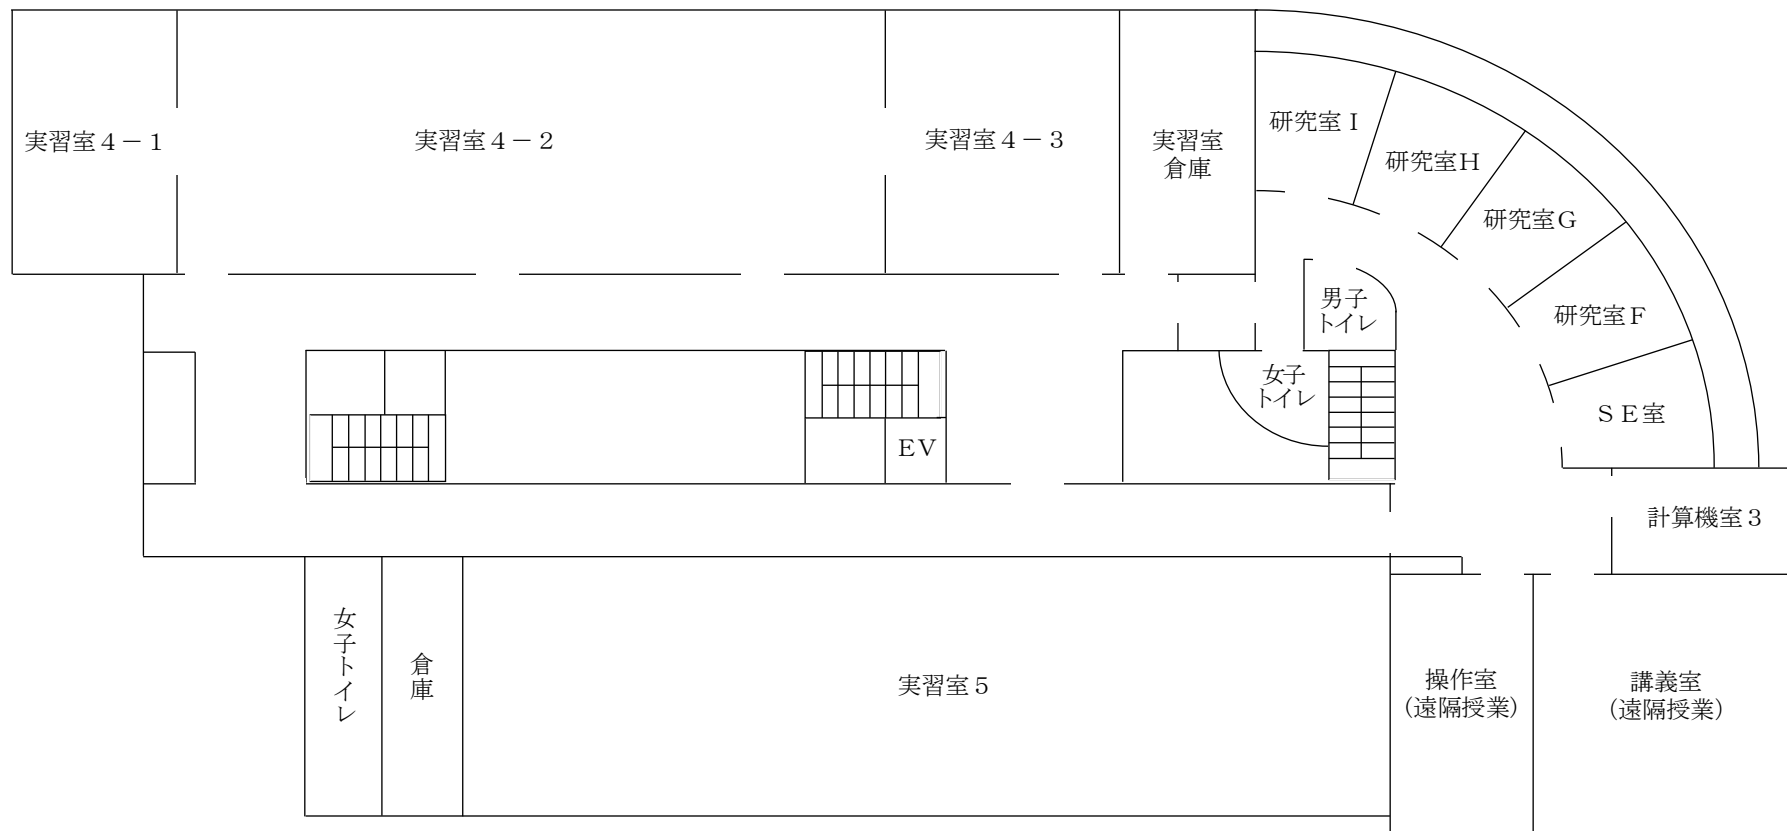

食堂棟

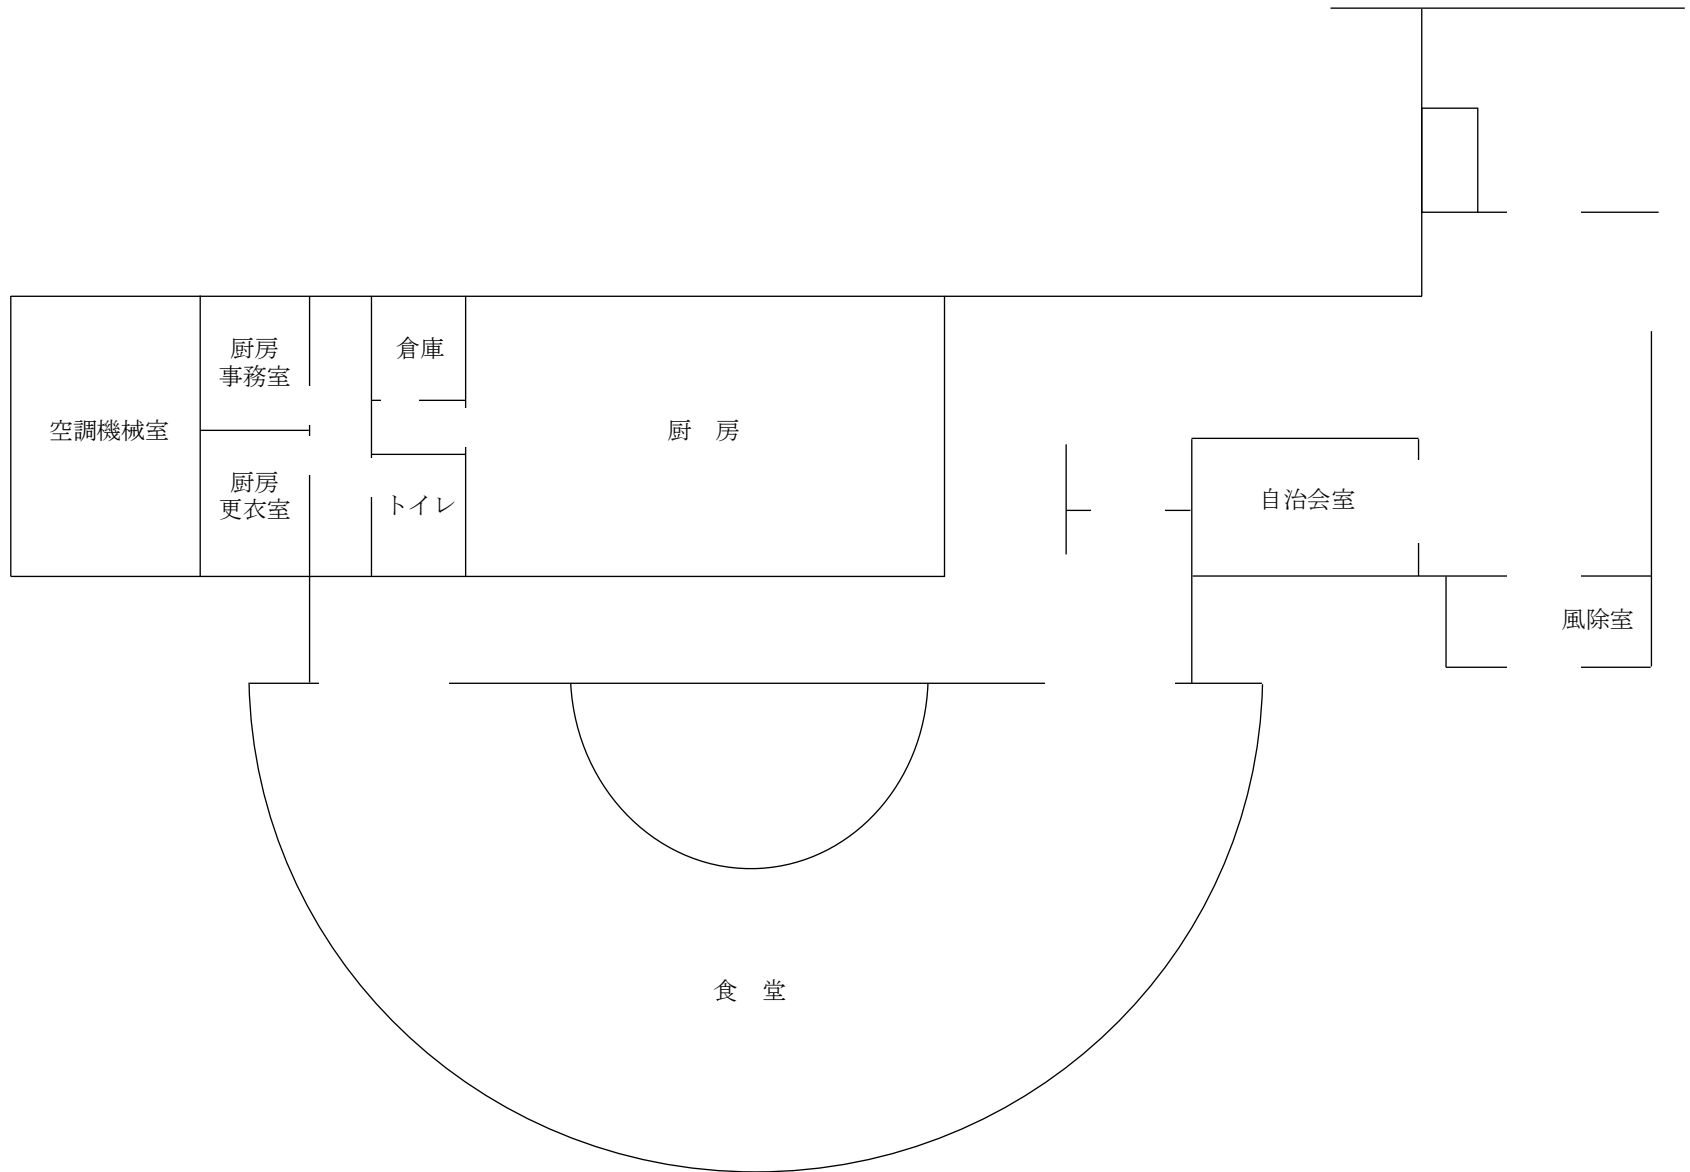

# 体育館棟

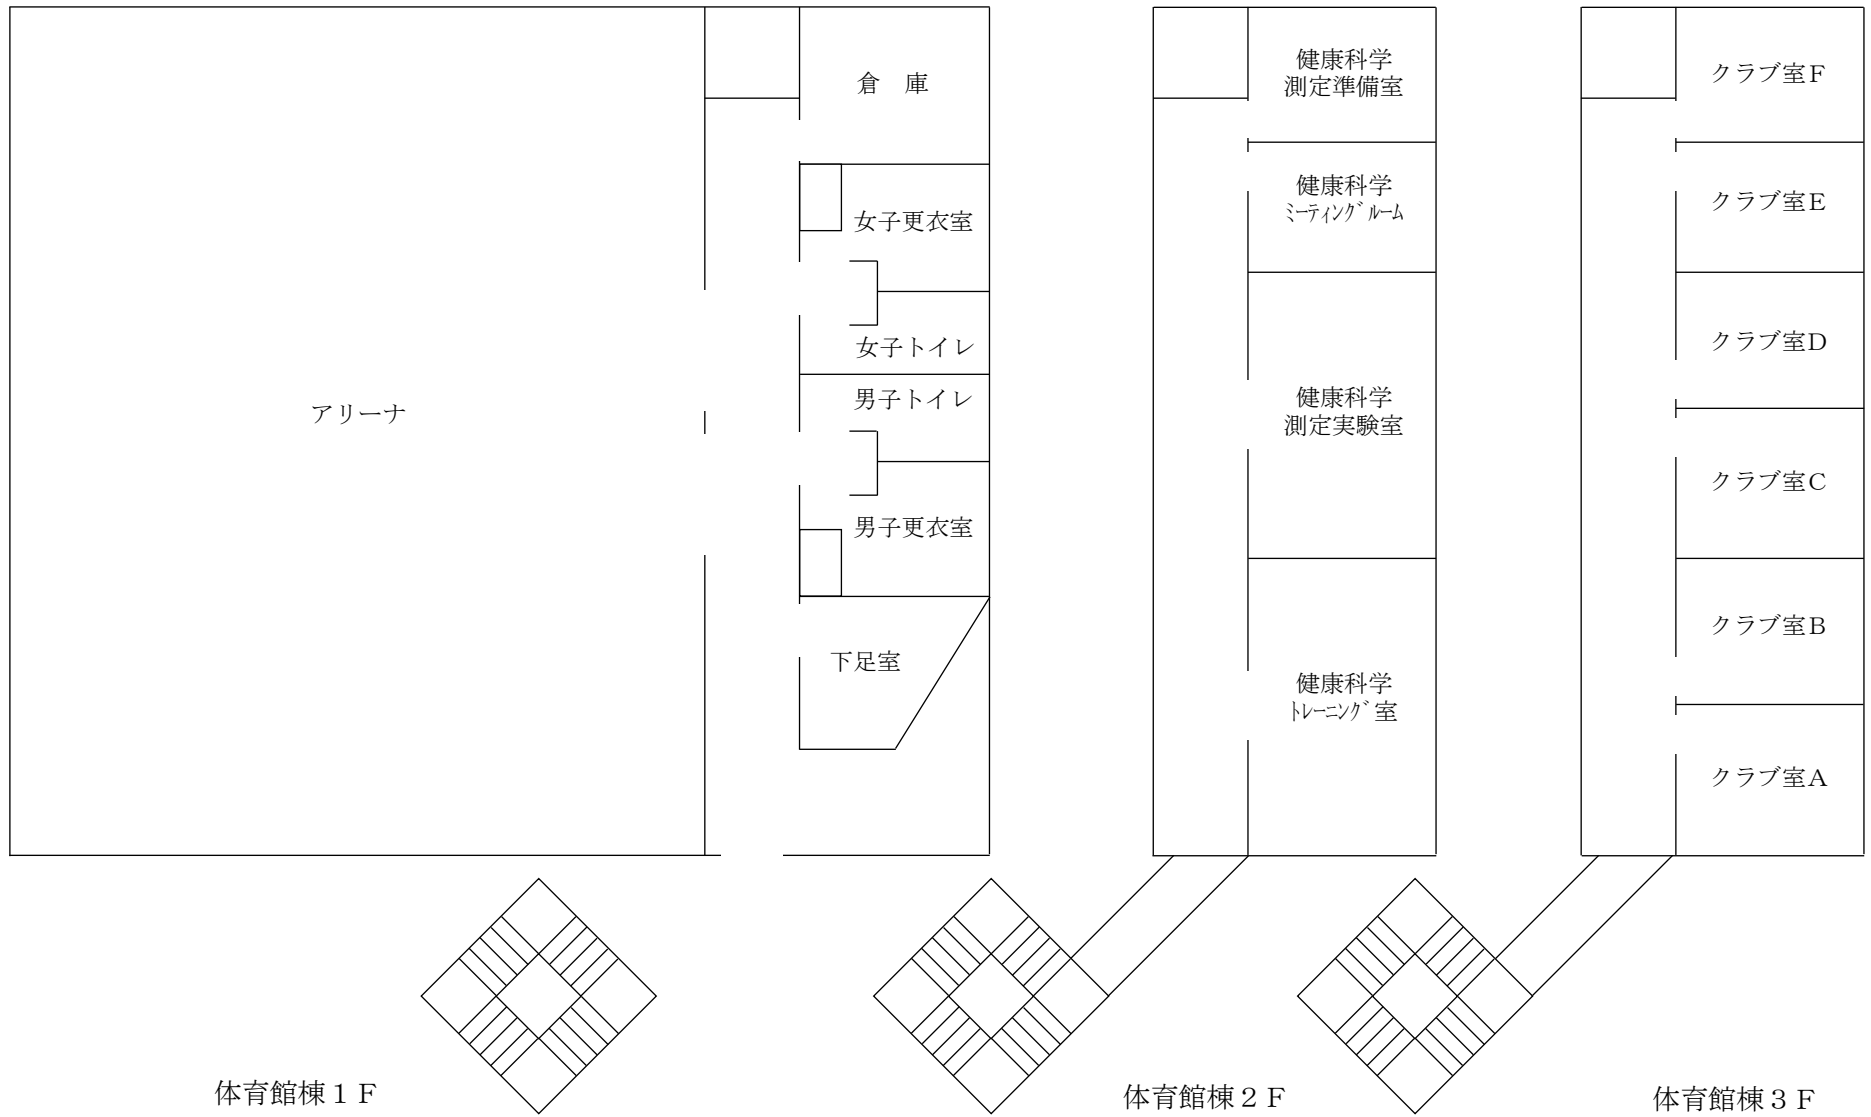

**機械棟・講堂棟**

