



別紙1 システム系統図

8ポート
24ポート

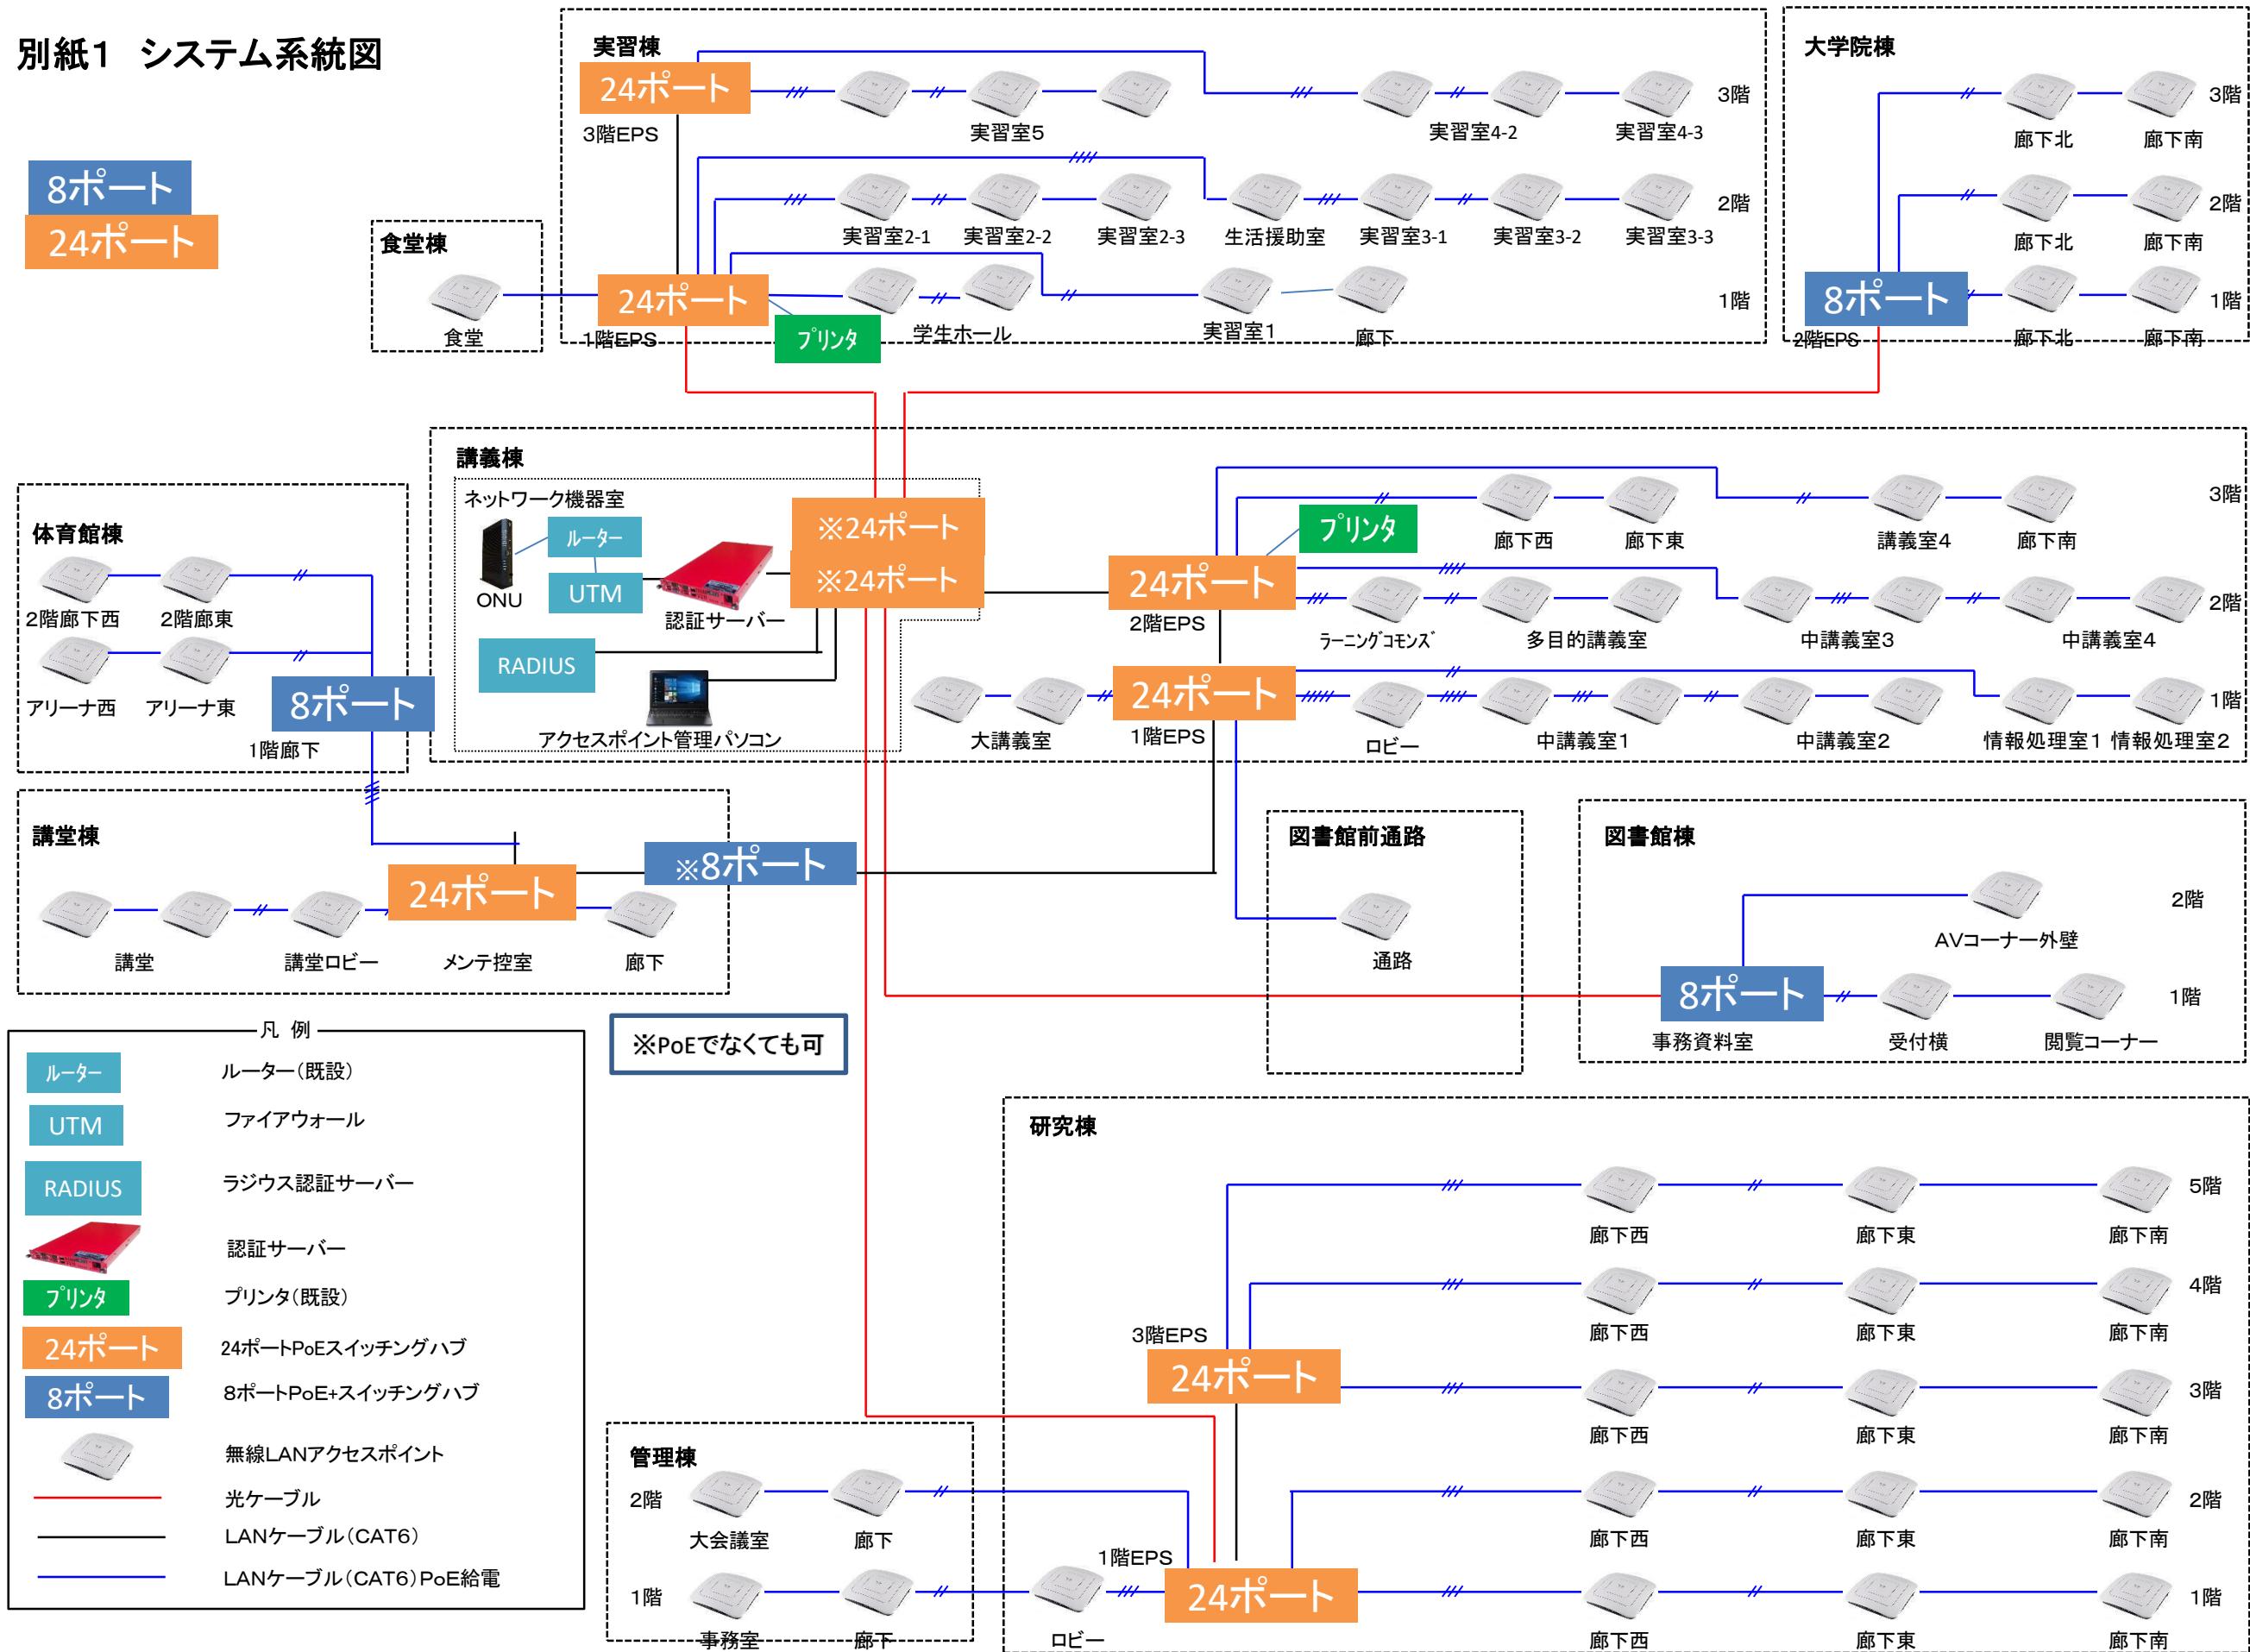

別紙2 機器設置場所

管理棟1F・研究棟1F

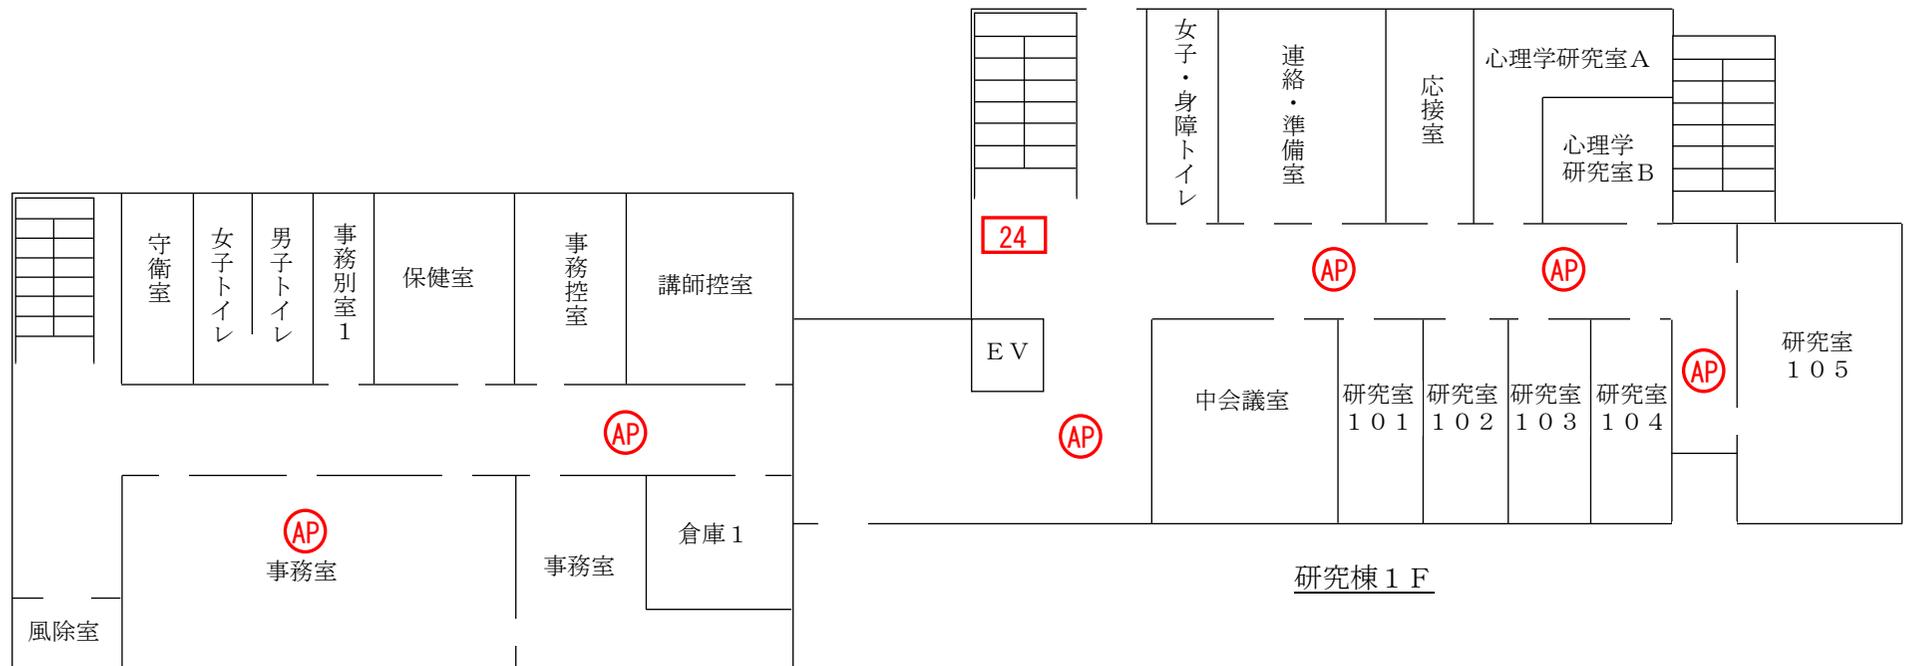


管理棟1F

- 凡 例
- 24 24ポートPoEスイッチングハブ
 - 8 8ポートPoEスイッチングハブ
 - AP アクセスポイント

別紙2 機器設置場所


管理棟2F・研究棟2F

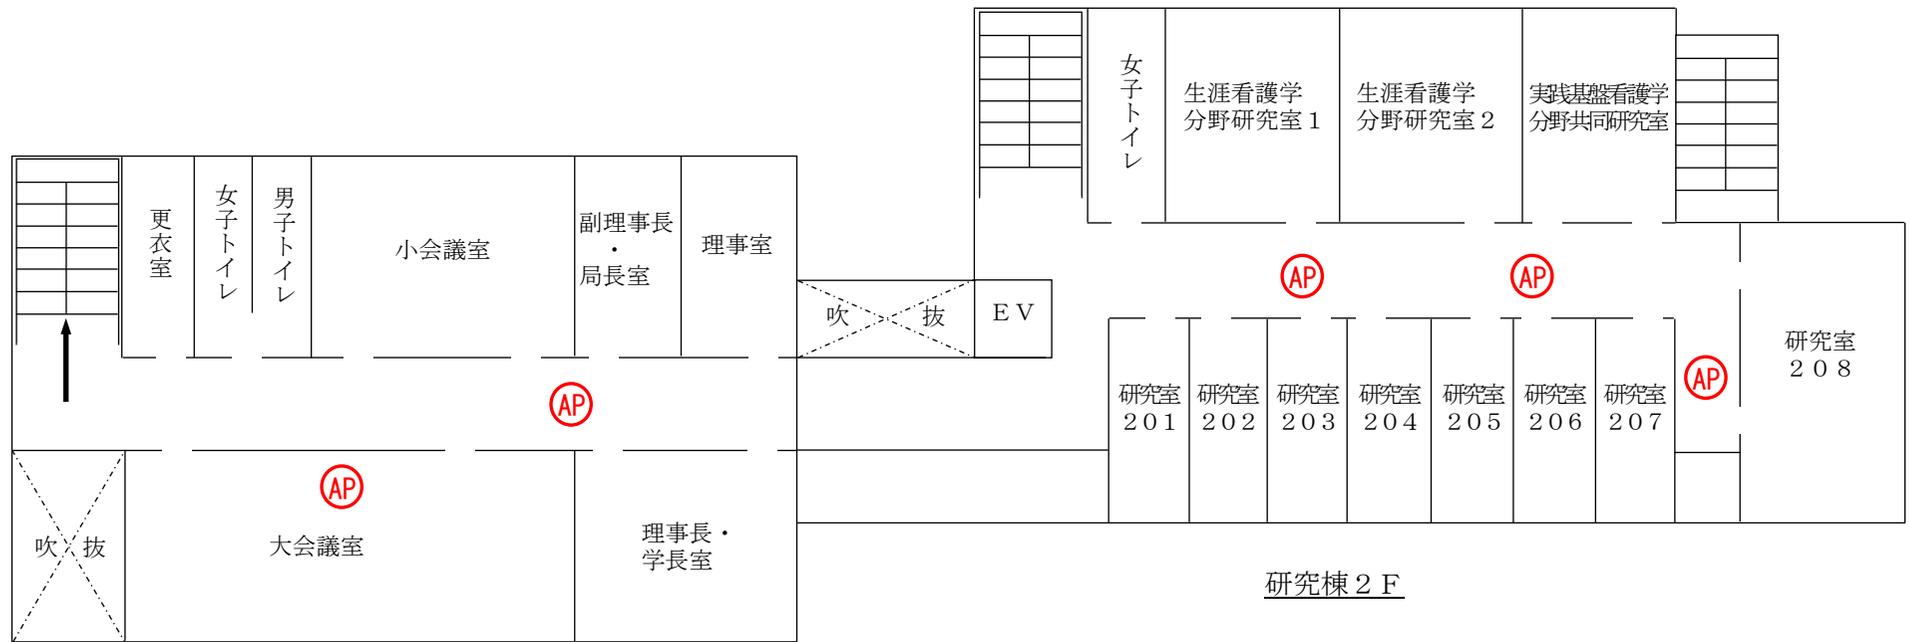


管理棟2F

別紙2 機器設置場所


研究棟3F、4F、5F

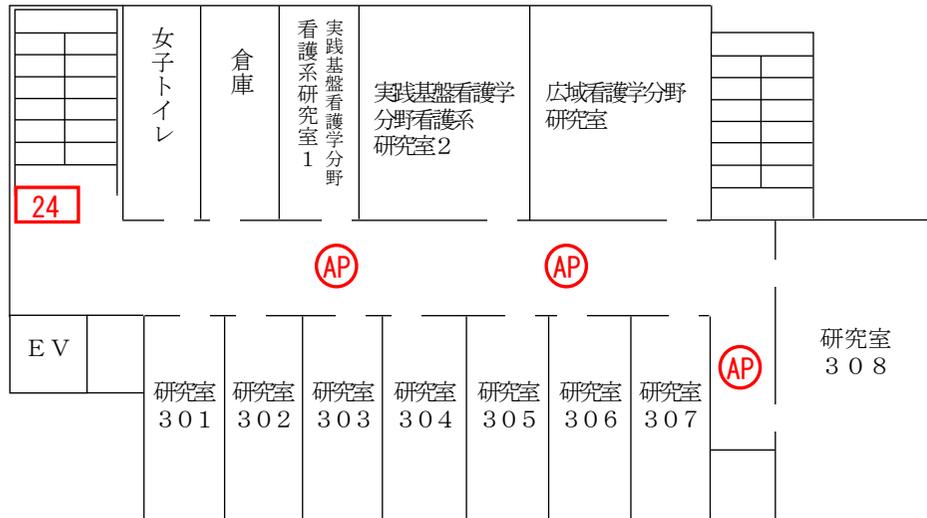

研究棟3F

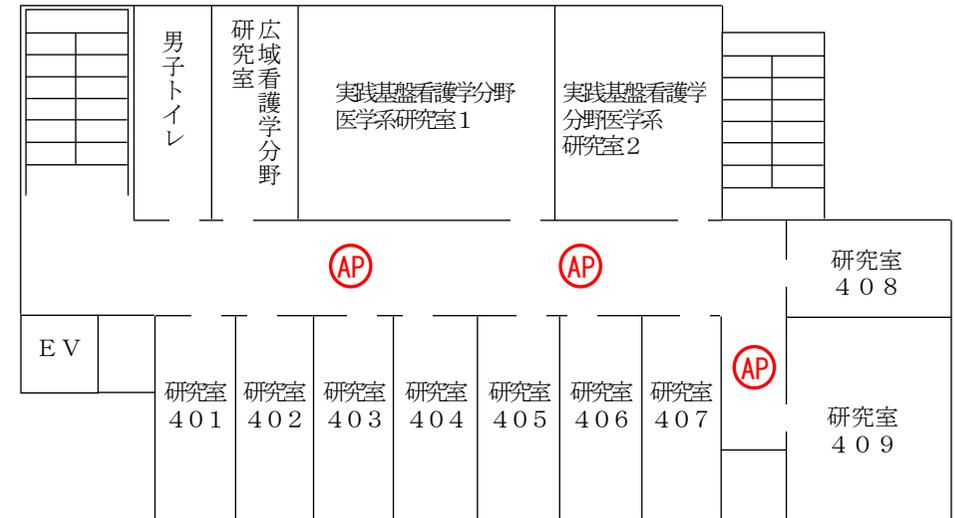


研究棟4F

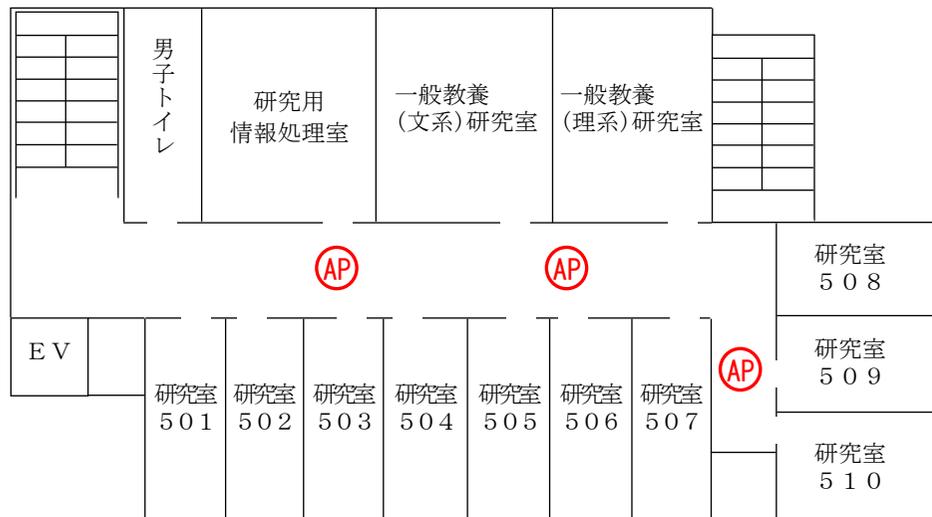


研究棟5F

図書館棟 1F、2F

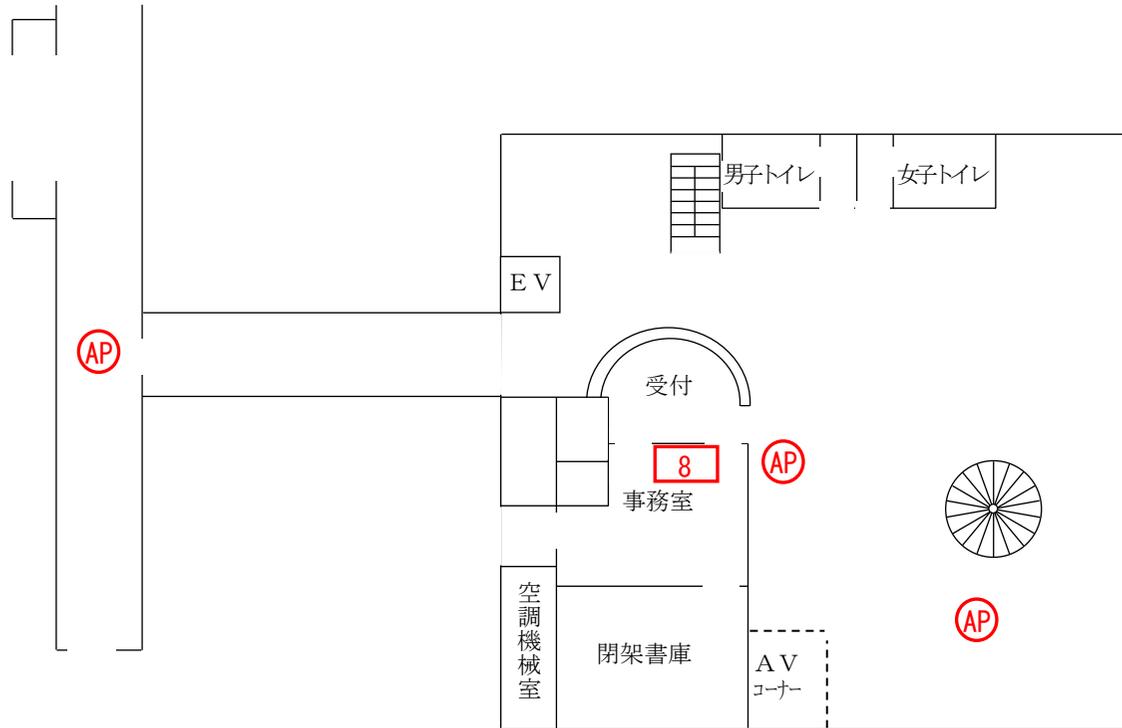

図書館棟 1F

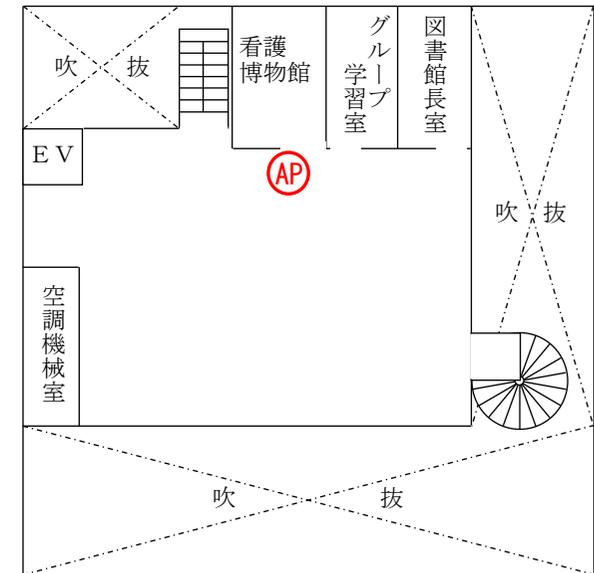


図書館棟 2F

凡 例

- 24 12ポート PoE スイッチングハブ
- 8 8ポート PoE スイッチングハブ
- AP アクセスポイント



講義棟 1F

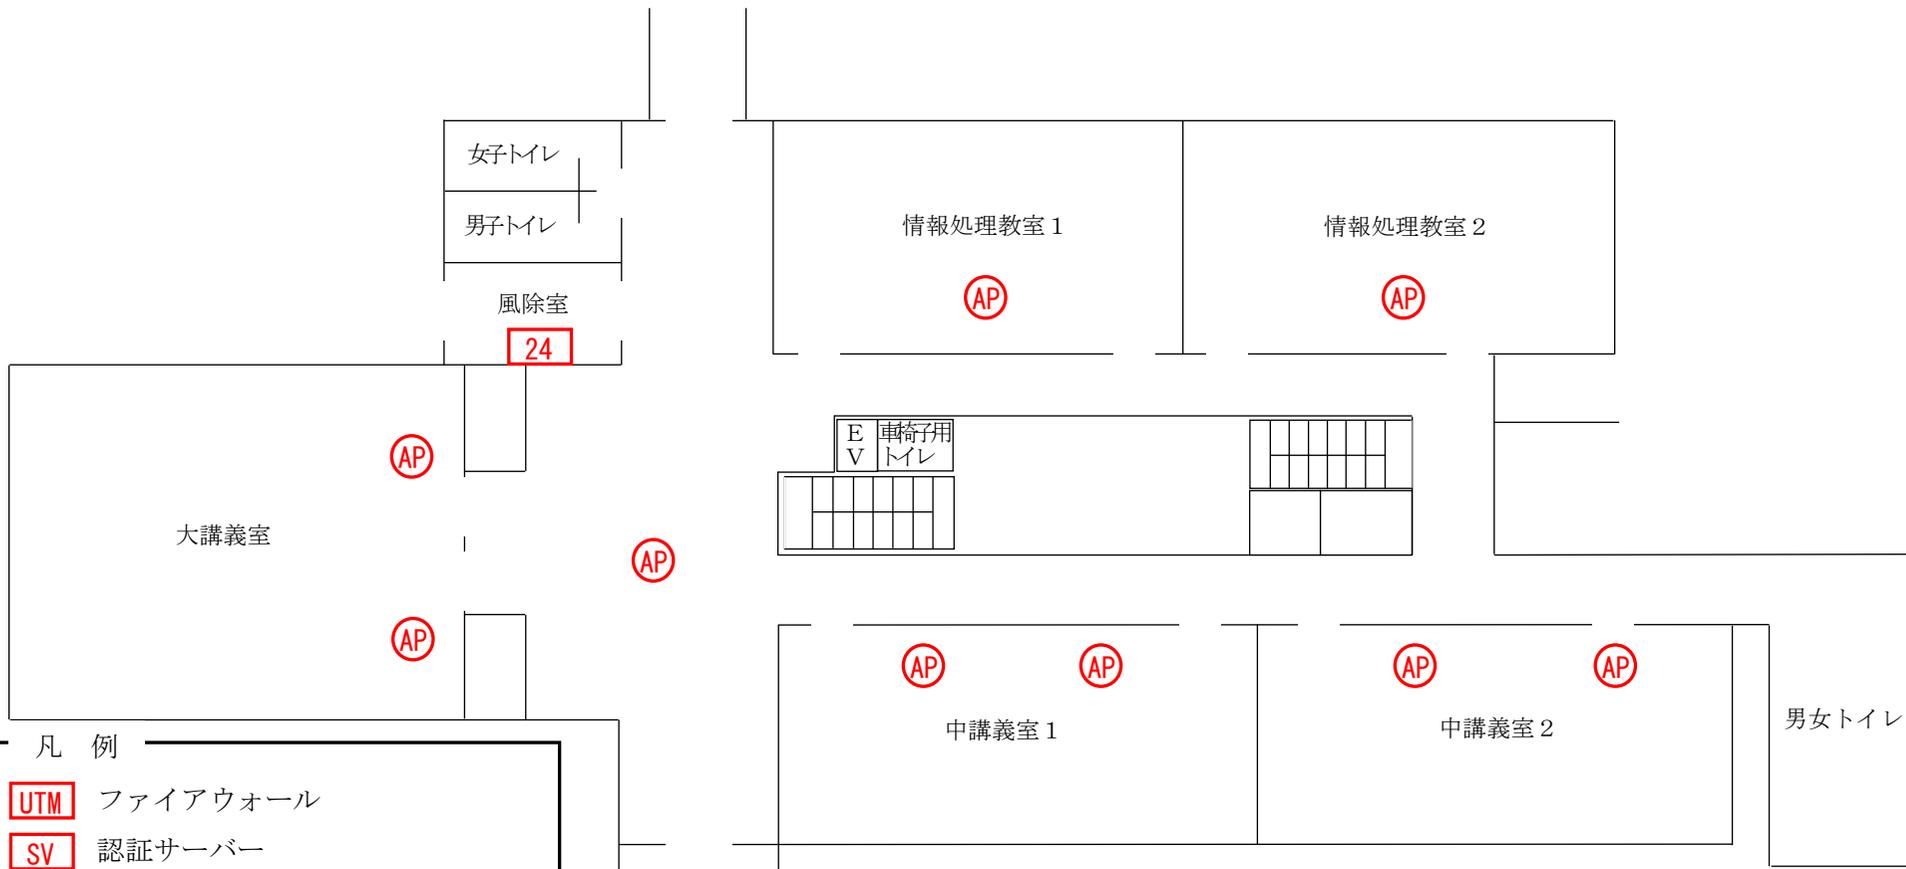


凡 例

- UTM** ファイアウォール
- SV** 認証サーバー
- RSV** ラジウスサーバー
- 24** 24ポート PoE スイッチングハブ
- 8** 8ポート PoE スイッチングハブ
- AP** アクセスポイント

講義棟 2 F、3 F

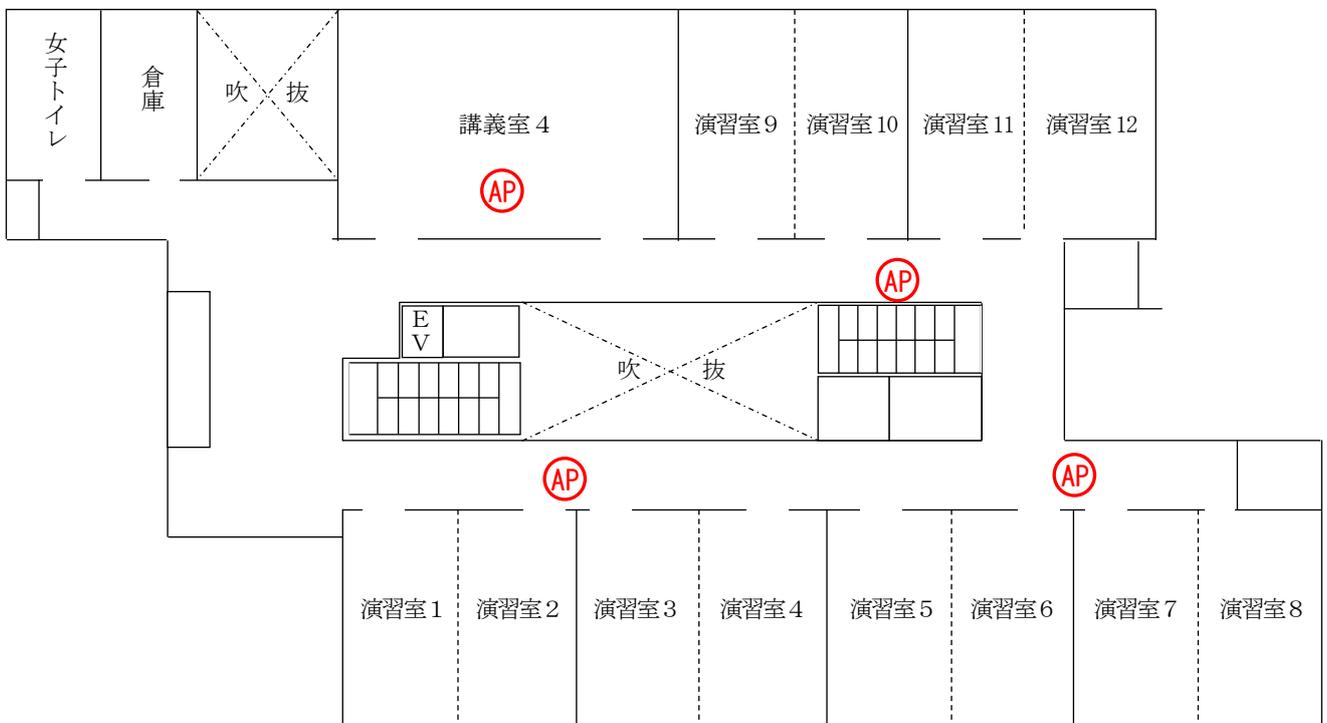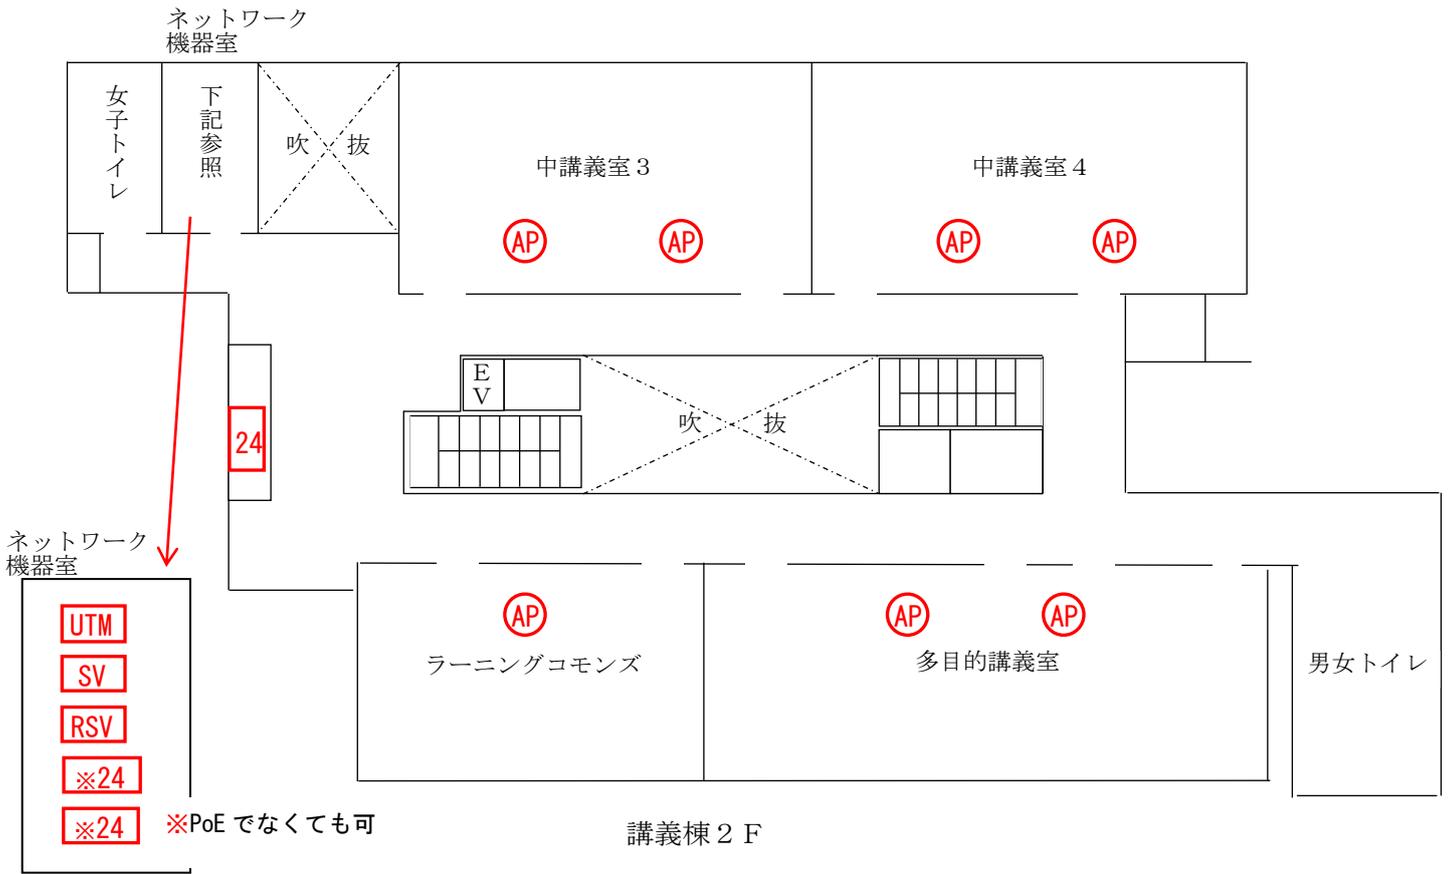


実習棟、大学院棟 1F

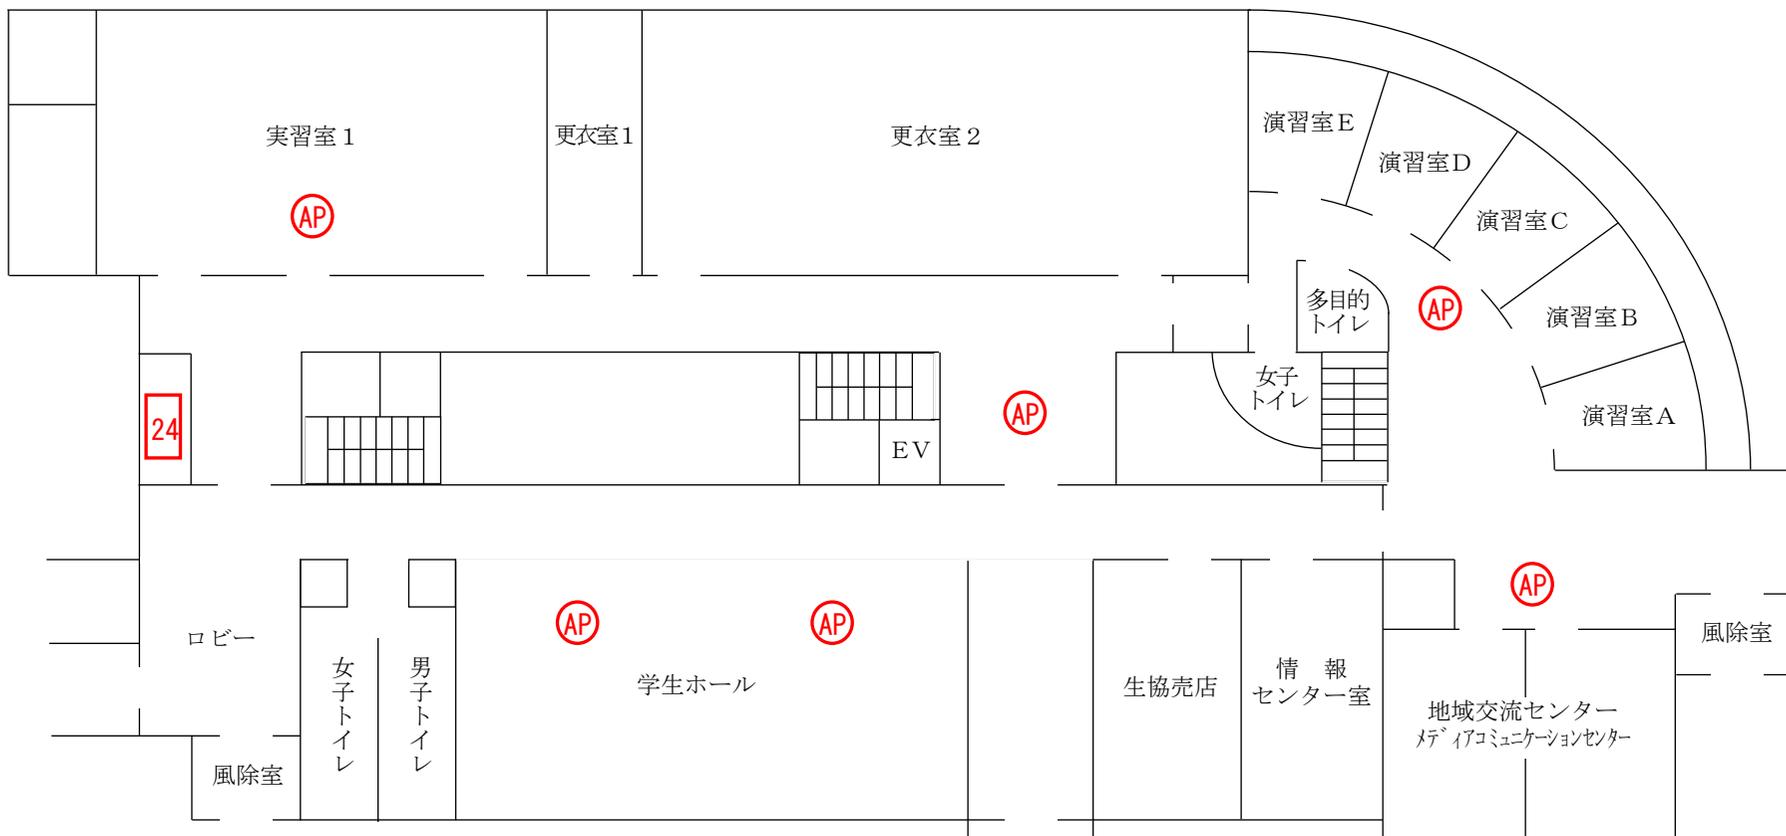


- 凡 例
- 24 24ポート PoE スイッチングハブ
 - 8 8ポート PoE スイッチングハブ
 - AP アクセスポイント


実習棟、大学院棟 2F

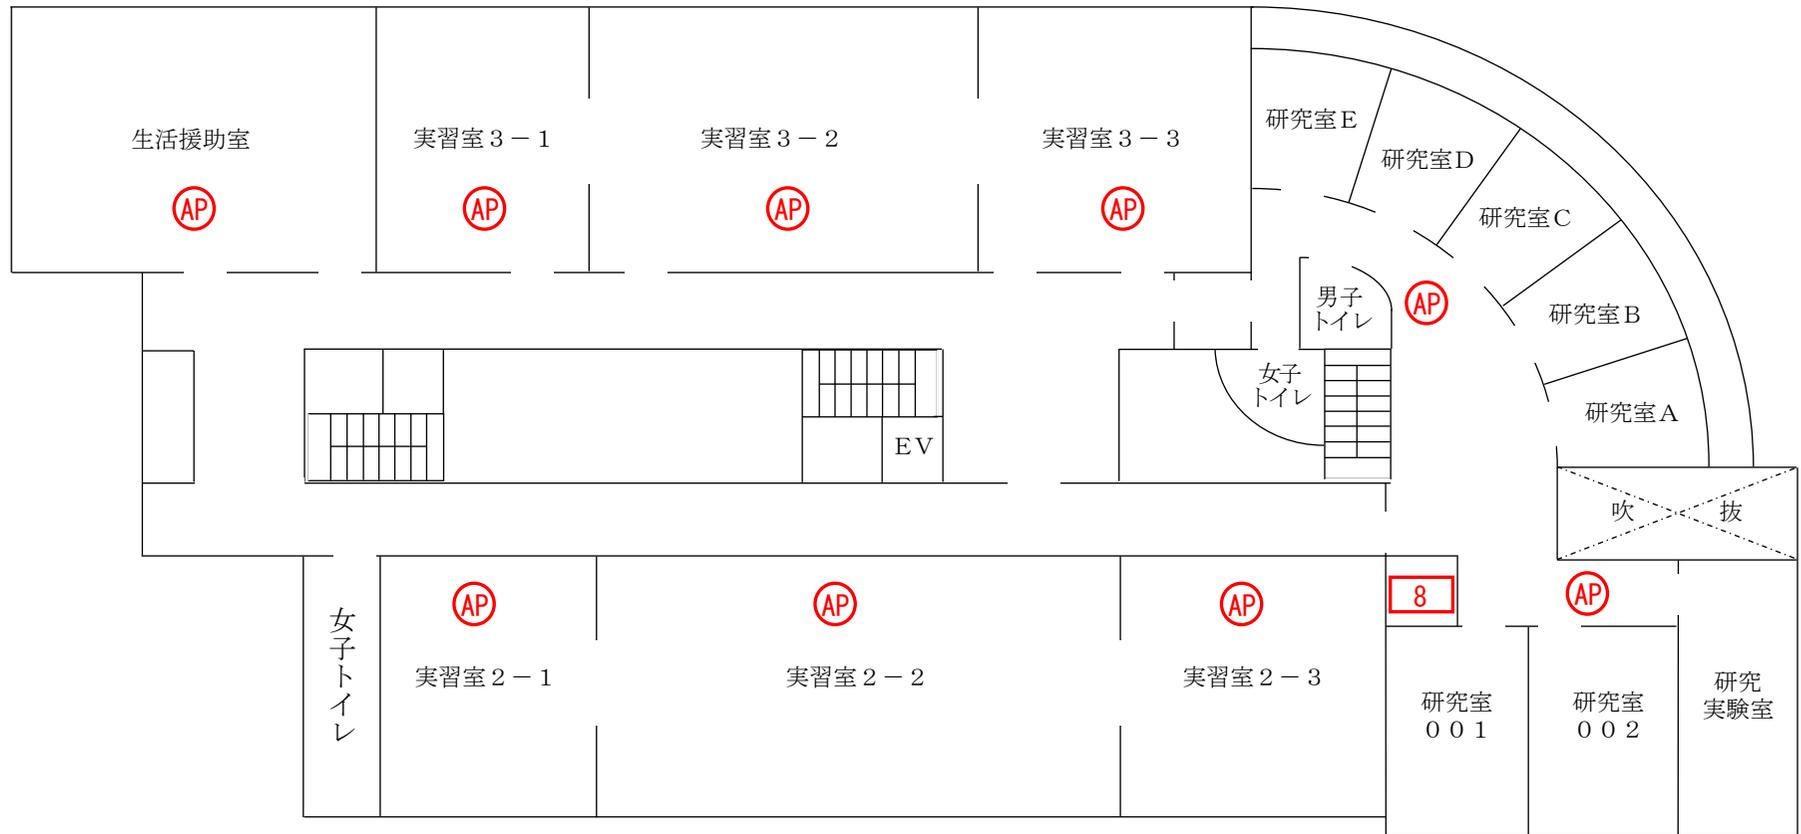


実習棟、大学院棟 3 F

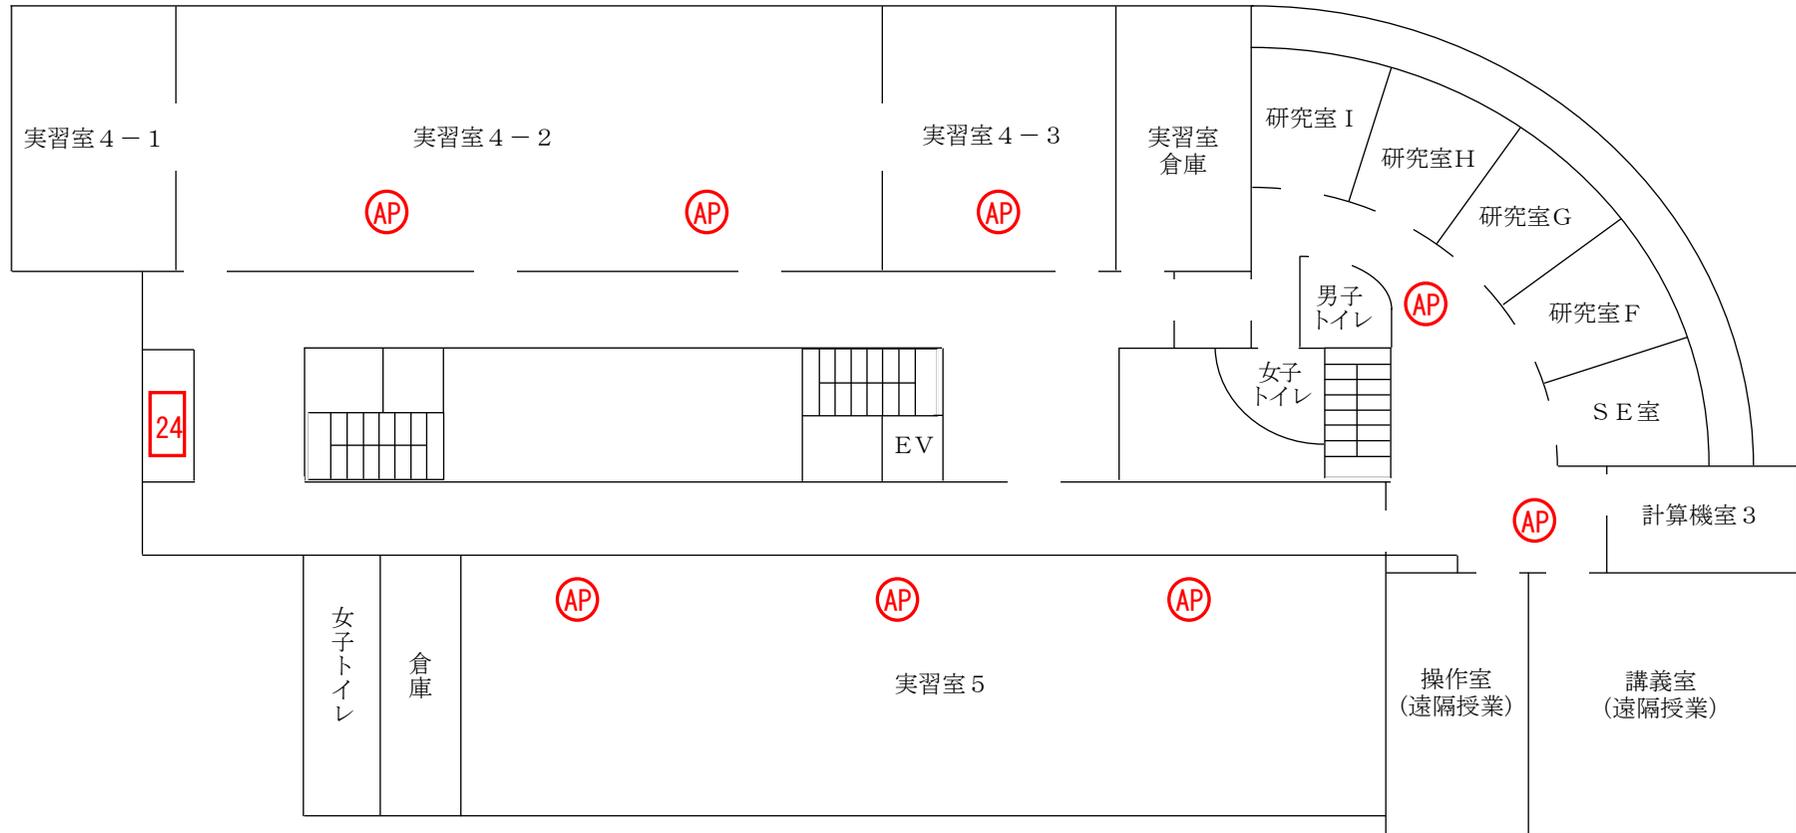

食堂棟

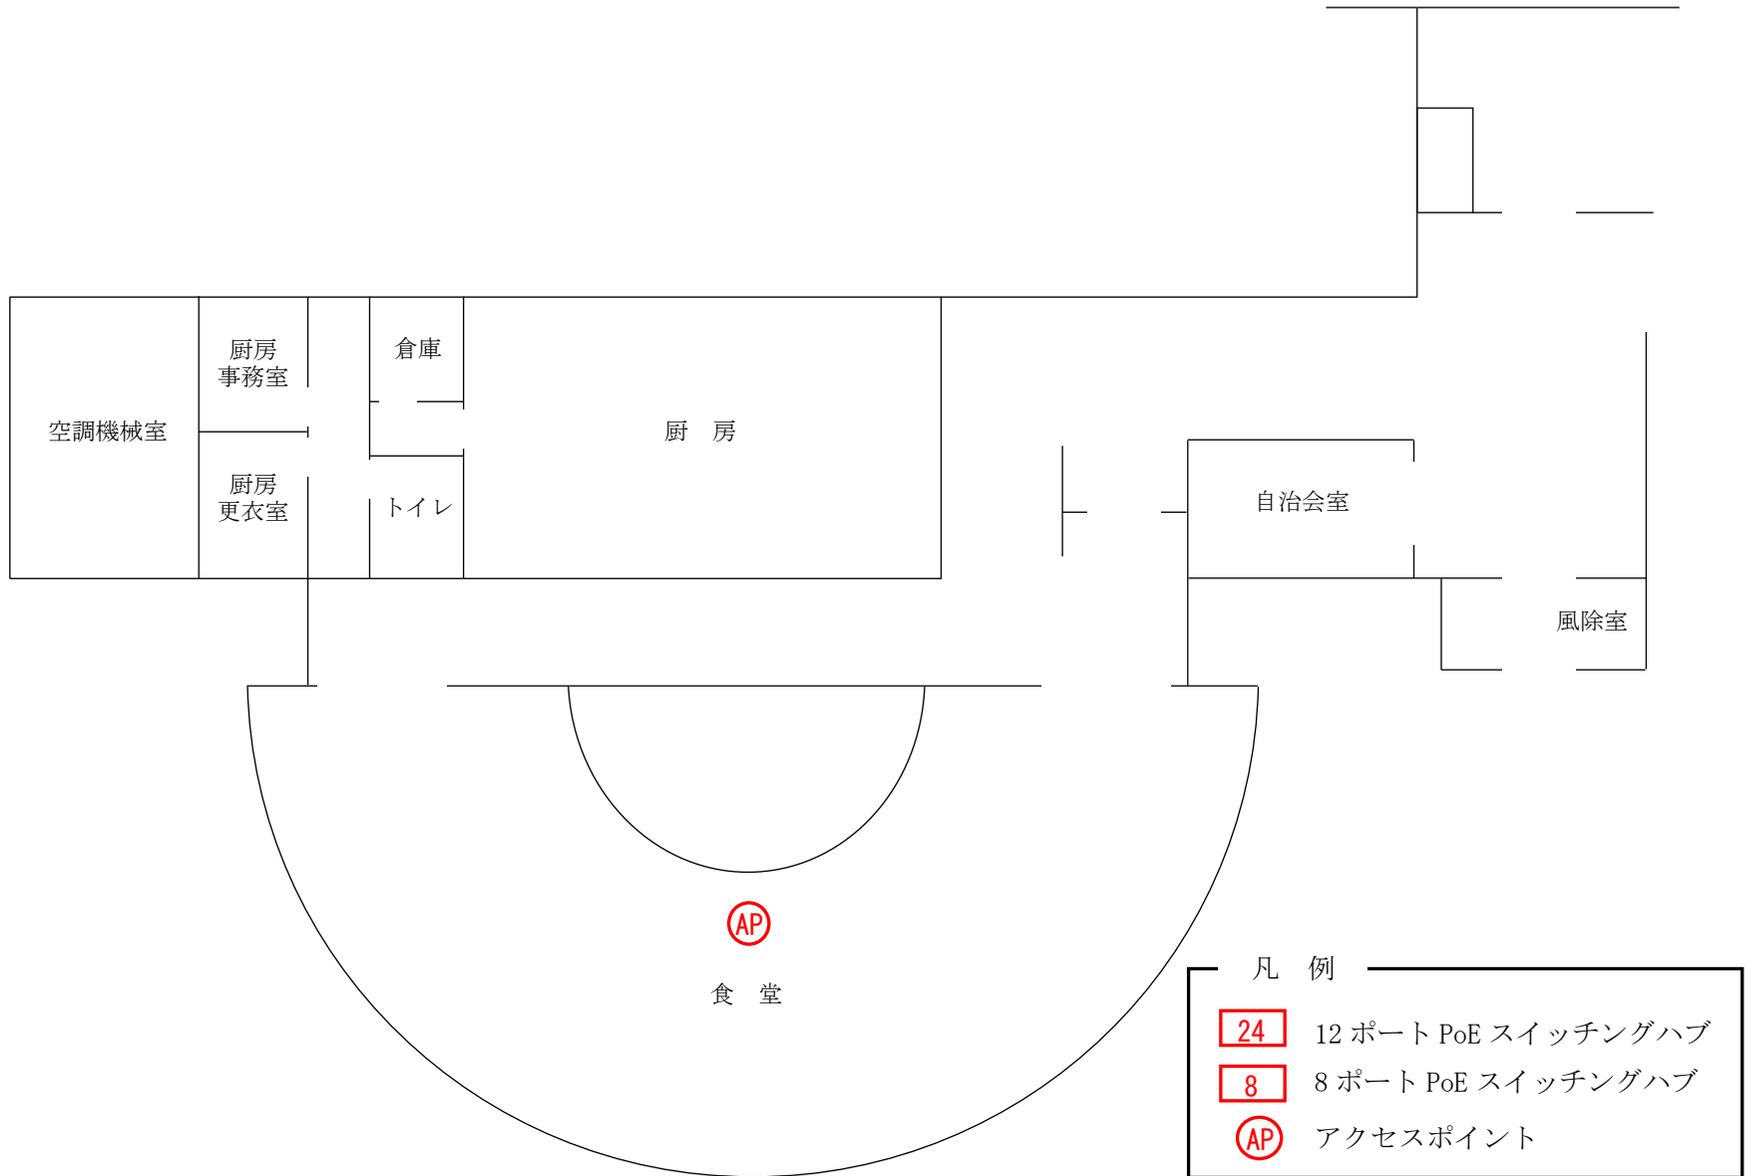

体育館棟

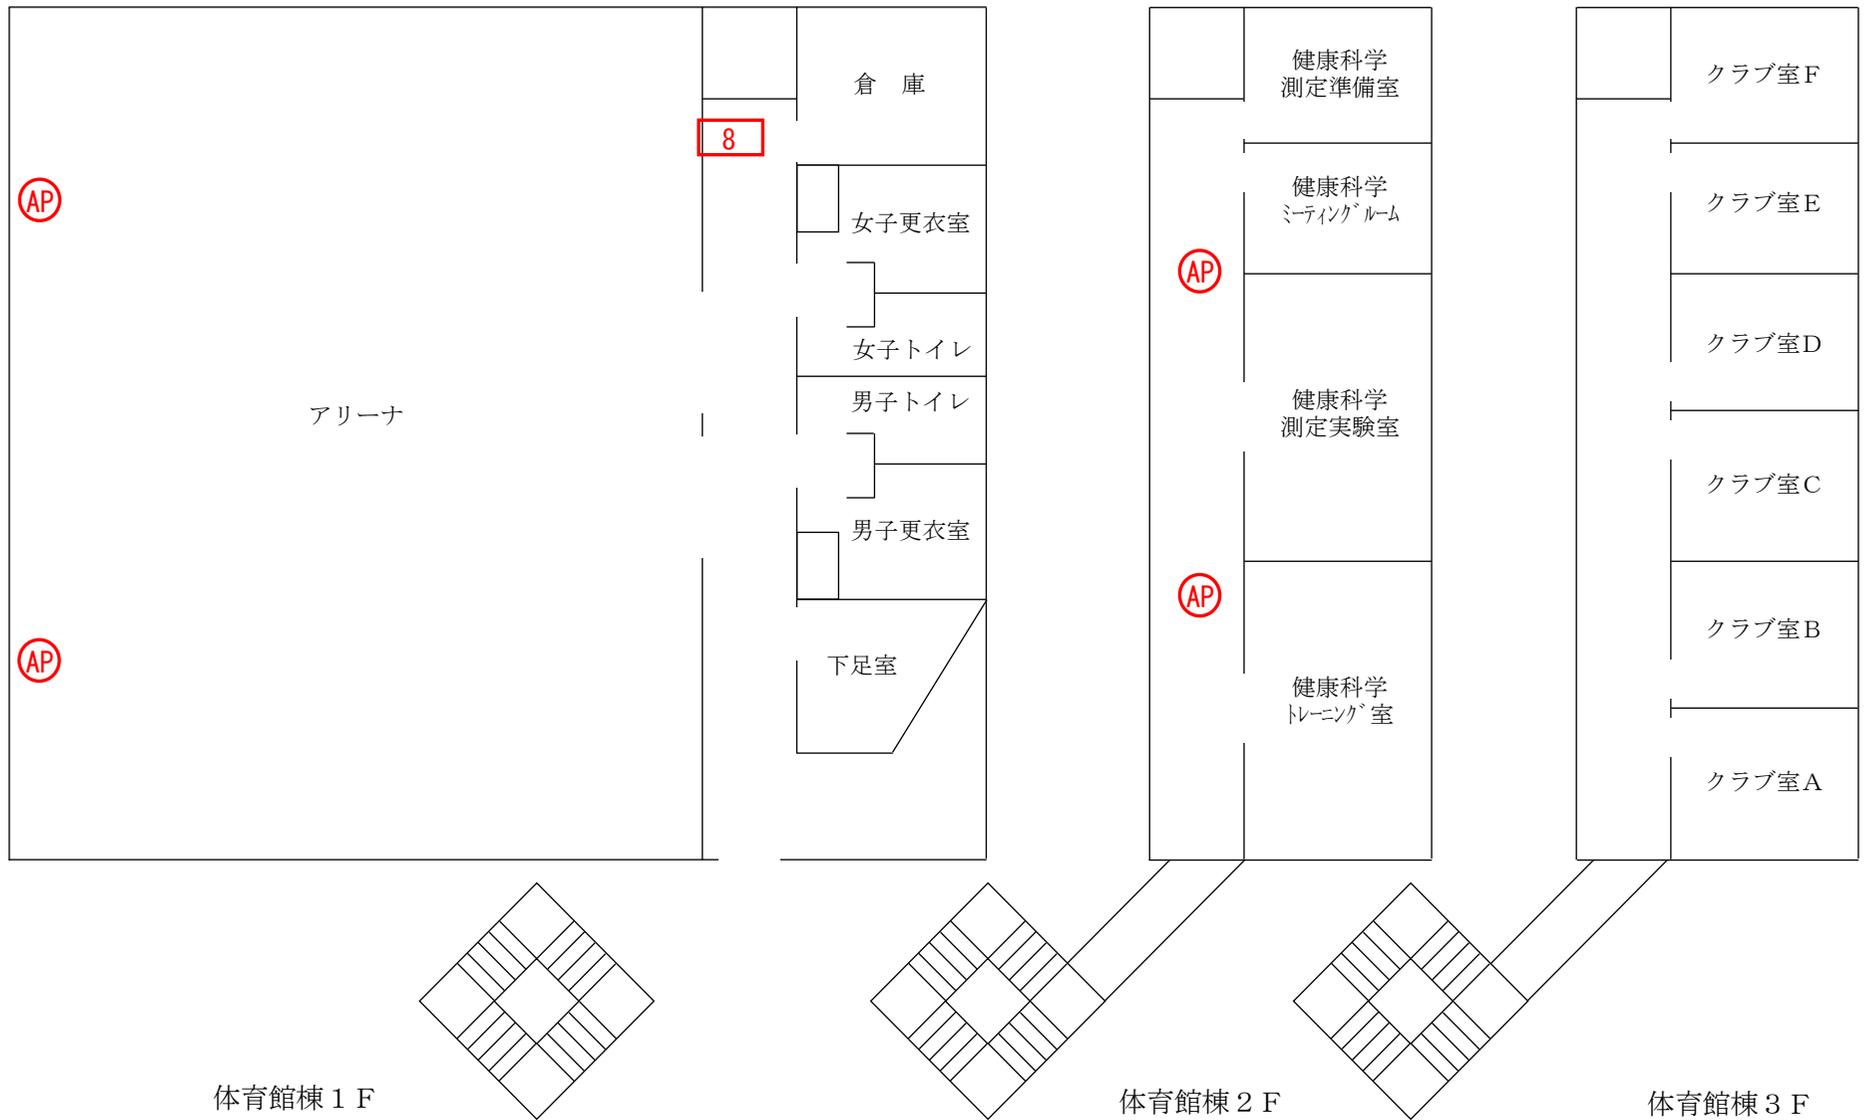

機械棟・講堂棟

