




付近見取図

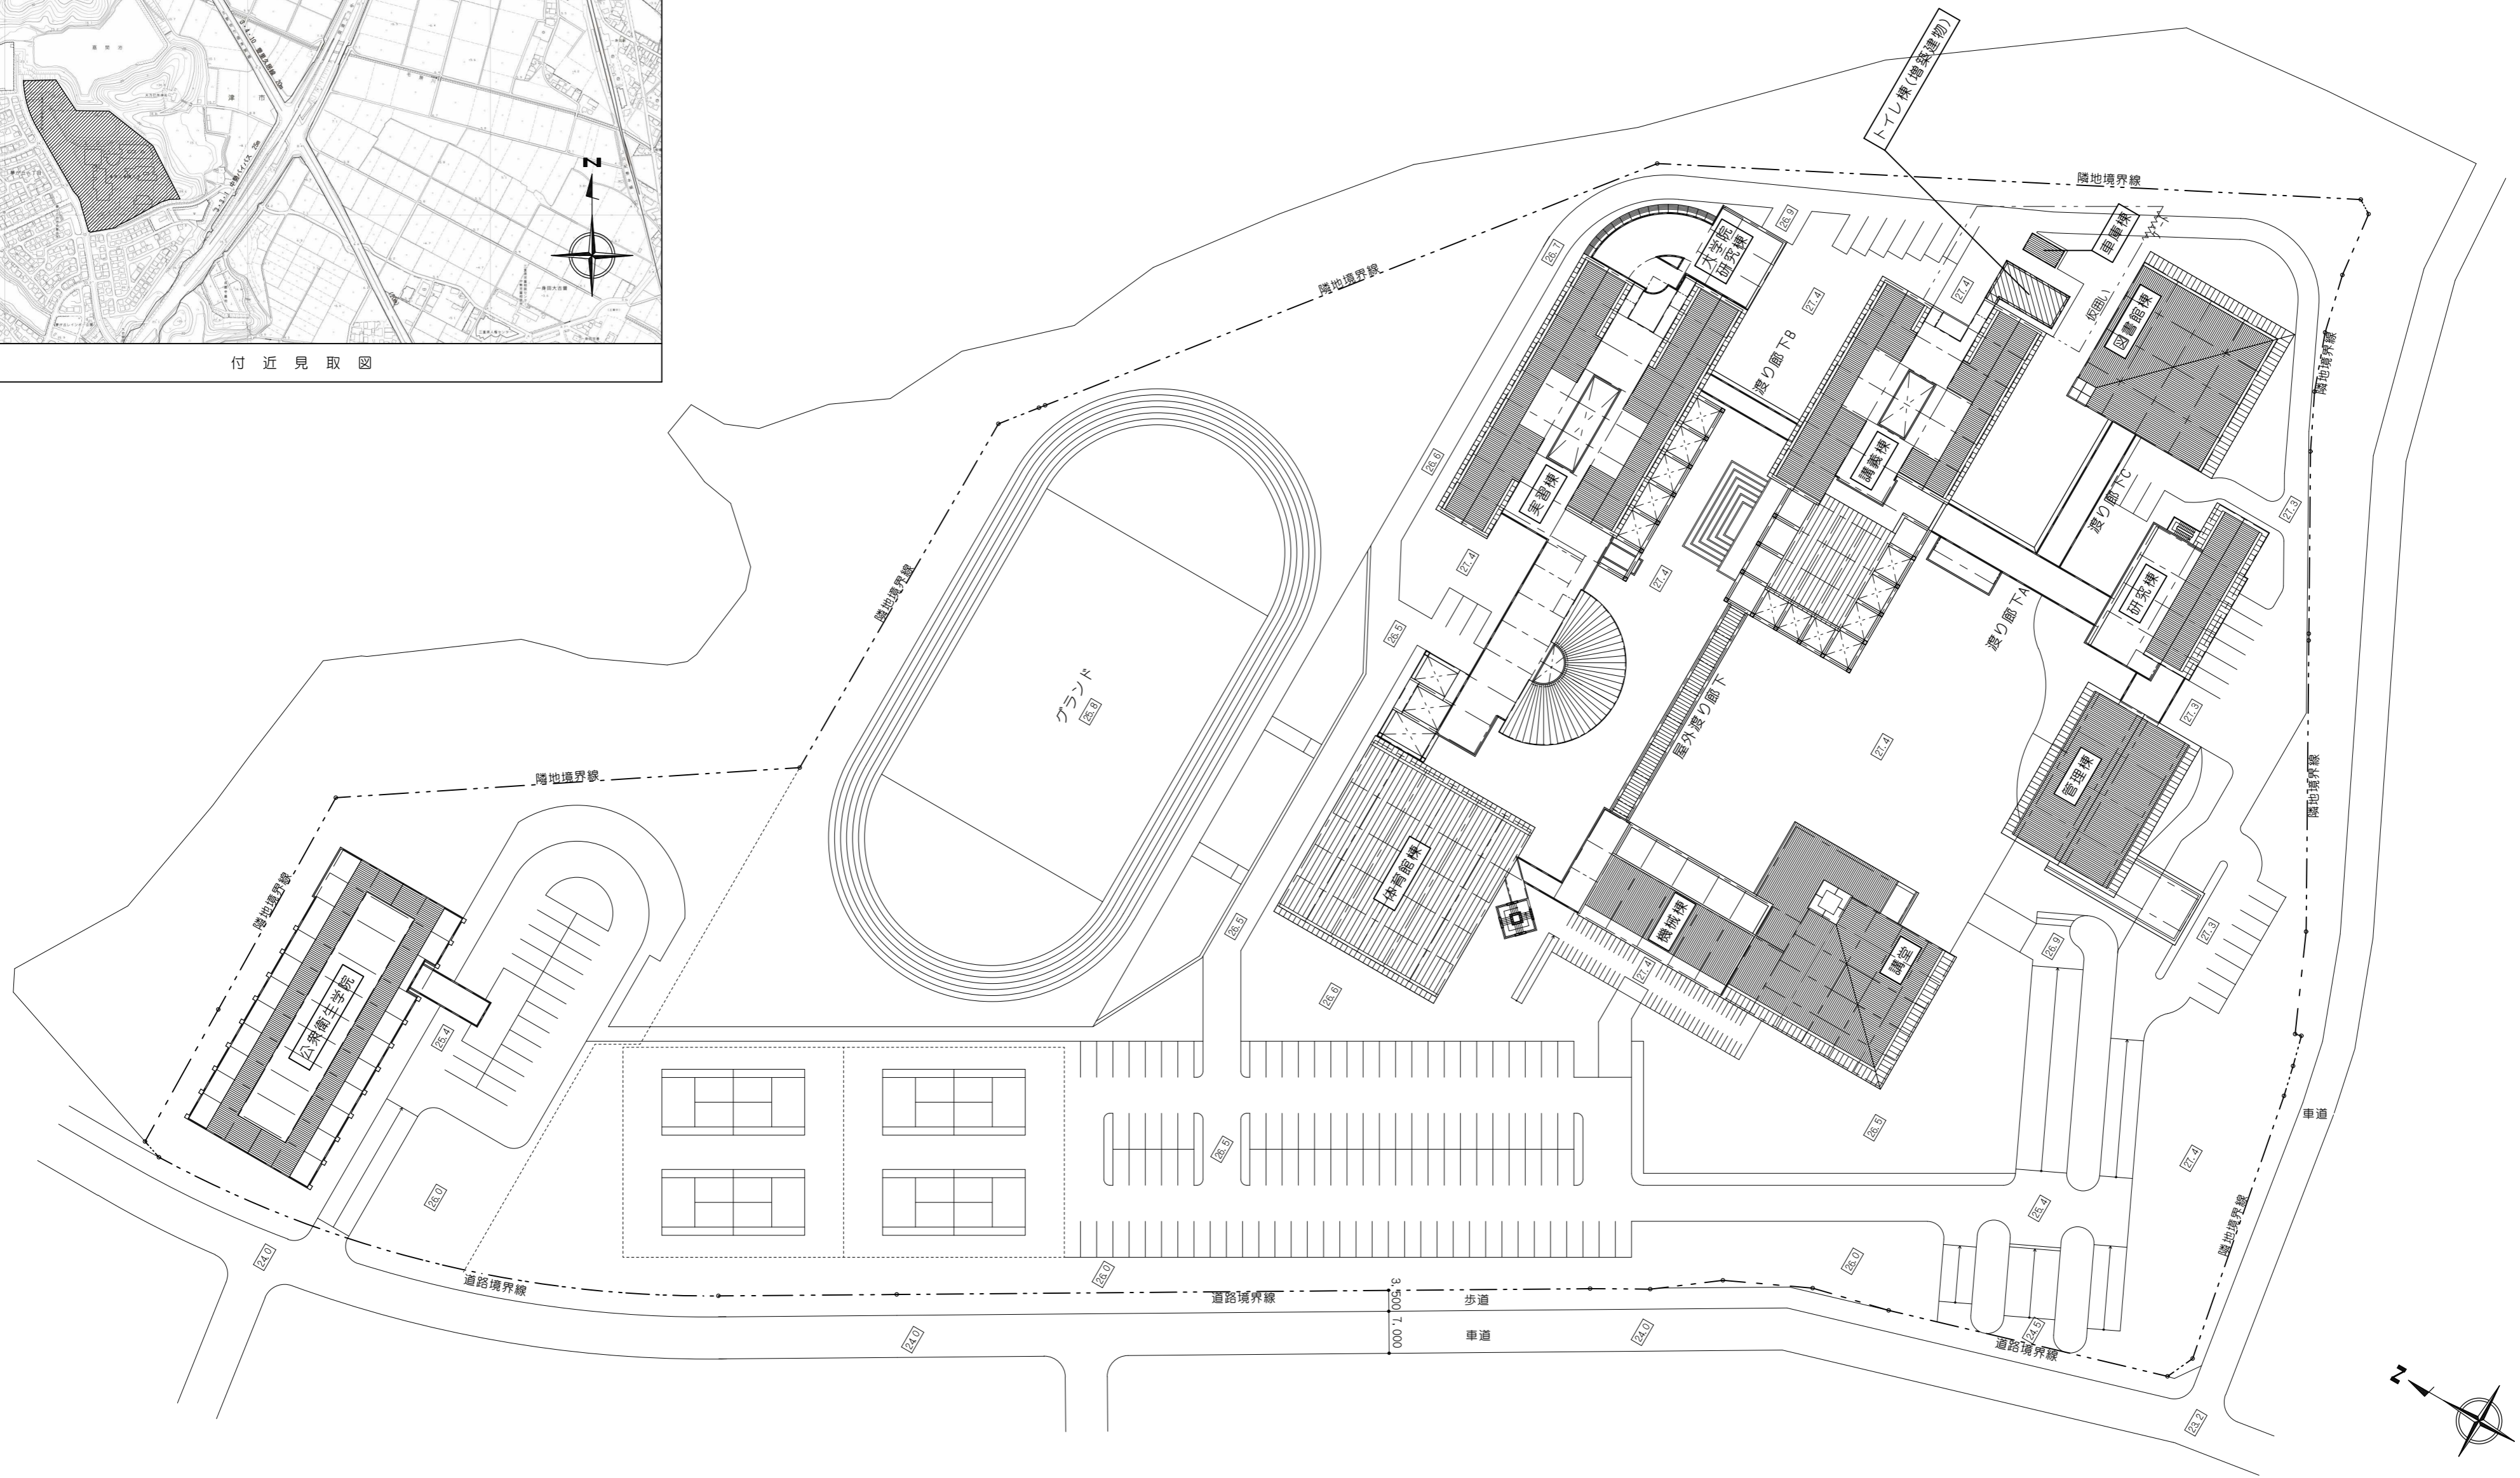

備	
考	

NISSHIN
SEKKEI
日新設計株式会社
三重県知事登録第1-518号 一般建築士 No. 215909 國分恵之

Job Title	三重県立看護大学トイレ設備等建設工事
Drawing Title	配置図
設計担当者	
一般建築士 No.217089 倉田利彦	

DATE	2014 - Nov
SCALE	A2: 1/800 A3: 1/1120
	A-10